ROMÂNIA
JUDEŢUL IAŞI
COMUNA ION NECULCE
Localitatea Războieni, Comuna Ion Neculce, Judeţul Iaşi,
cod 705311
CIF 4541050
Tel: 0232/710 880; Fax: 0232/710 780
e-mail: office@ primaria-ionneculce.ro

# H O T Ă R Â R E A NR. 86

**Din 13.10.2021**

**privind alegerea preşedintelui de şedinţă**

Având în vedere temeiurile juridice, respectiv:

- Legea nr. 24/2000 privind normele de tehnica legislativa pentru elaborarea actelor normative, cu modificarile si completarile ulterioare.
- Prevederile "Regulamentului de organizare şi funcţionare a Consiliului Local",
- Prevederile art.123 din Ordonanta de Urgenta nr. 57/2019 privind Codul administrativ.
- Prevederile Legii nr. 52/2003 privind transparenta decizionala in administratia publica, republicata, cu modificarile si completarile ulterioare.

Tinand cont de:

- referatul de aprobare a primarului comunei Ion Neculce, dl. Valeanu Gheorghe, inregistrata cu nr.10273/11.10.2021.
- raportul de specialitate, inregistrat cu nr. 10272/11.10.2021.
- proiectul de hotarare initiat si prezentat, inregistrat cu nr. 86/11.10.2021.
- referatul compartimentului de resort, inregistrat cu nr.10318/11.10.2021.
- avizul Comisiei pentru administratie publica locala, juridica, apararea ordinii si linistii publice, a drepturilor cetatenilor, inregistrat cu nr. 169/13.10.2021.
- avizul Comisiei pentru programe de dezvoltare economico-sociala, buget-finante, administrarea domeniului public si privat al comunei, agricultura, sistematizare si amenajarea teritoriului, servicii si comert, inregistrat cu nr. 172/13.10.2021.
- avizul Comisiei pentru invatamant, sanatate, cultura, protectie sociala, gospodarire comunala, protectia mediului si a monumentelor istorice, activitati sportive si de agrement, inregistrat cu nr. 175/13.10.2021.

In temeiul prevederilor art.129, coroborate cu cele ale art.196, alin.(1), lit.a) din Ordonanta de Urgenta nr 57/2019 privind Codul administrativ,

**CONSILIUL LOCAL AL COMUNEI ION NECULCE,**
**H O T Ă R Ă Ş T E:**

**Art.1.** Se alege în funcţia de preşedinte de şedinţă al Consiliului Local al comunei Ion Neculce, pentru o perioada de 3 (trei) luni, dl./d-na. consilier local **Rusu Camelia**.

**Art.2.** Presedintele de sedinta, exercita potrivit art.123 alin (4) din Ordonanta de Urgenta nr. 57/2019 privind Codul administrativ si a Regulamentului de Organizare si Functionare a Consiliului Local Ion Neculce, urmatoarele atributii:

a) conduce sedintele consiliului local;

b) supune votului consilierilor locali proiectele de hotarari si anunta rezultatul votarii, cu precizarea voturilor pentru, a voturilor impotriva si a abtinerilor numarate si evidentiate de secretarul general al unitatii/subdiviziunii administrativ-teritoriale in procesul-verbal al sedintei;

c) semneaza procesul-verbal al sedintei;

d) asigura mentinerea ordinii, in conditiile regulamentului de organizare si functionare a consiliului local;

e) supune votului consilierilor locali orice problema care intra in competenta de solutionare a consiliului local;

f) aplica, daca este cazul, sanctiunile prevazute la art. 233 alin. (1) sau propune consiliului aplicarea unor asemenea sanctiuni, dupa caz;

g) indeplineste alte atributii prevazute de lege, de regulamentul de organizare si functionare a consiliului local sau alte insarcinari date de catre consiliul local.

**Art.3.** Secretarul general al comunei va comunica conform prevederilor art.197 din Ordonanta de Urgenta nr 57/2019 privind Codul administrativ, prezenta hotarare, persoanei nominalizate la art. 1, Instituţiei Prefectului judetului Iasi, Primarului comunei Ion Neculce, Secretarului general al comunei Ion Neculce, si o va aduce la cunostinta publica prin afişare;

**Preşedinte de şedinţă,**
**Consilier local, Rusu Camelia**

**Contrasemnează pt. legalitate,**
**secretar general, Grosu Gheorghe**

**ROMÂNIA**
**JUDEŢUL IAŞI**
**COMUNA ION NECULCE**
**Localitatea Războieni, Comuna Ion Neculce, Judeţul Iaşi,**
**cod 705311**
**CIF 4541050**
**Tel: 0232/710 880; Fax: 0232/710 780**
**e-mail:** office@primaria-ionneculce.ro

# H O T Ă R Â R E A NR. 87
## Din 13.10.2021
**Privind aprobarea ordinii de zi a şedinţei de îndată a Consiliului Local Ion Neculce din data de 13.10.2021**

Având în vedere temeiurile juridice, respectiv:
- Legea nr. 24/2000 privind normele de tehnica legislativa pentru elaborarea actelor normative, cu modificarile si completarile ulterioare.
- Legea nr. 52/2003 privind transparenta decizionala in administratia publica, republicata, cu modificarile si completarile ulterioare.

Tinand cont de:
- referatul de aprobare a primarului comunei Ion Neculce, dl. Valeanu Gheorghe, inregistrat sub nr.10275/11.10.2021.
- referatul de specialitate, inregistrat cu nr. 10274/11.10.2021.
- Dispozitia nr. 297/11.10.2021, a Primarului comunei Ion Neculce prin care se convoca si se propune ordinea de zi a şedinţei de indata a Consiliului Local Ion Neculce din data de 13.10.2021.
- Proiectul de hotarare, initiat si prezentat, inregistrat cu nr. 87/11.10.2021.
- Raportul compartimentului de resort, înregistrat cu nr.10316/11.10.2021.
- Avizul Comisiei pentru administratie publica locala, juridica, apararea ordinii si linistii publice, a drepturilor cetatenilor, inregistrat cu nr. 170/13.10.2021.
- Avizul Comisiei pentru programe de dezvoltare economico-sociala, buget-finante, administrarea domeniului public si privat al comunei, agricultura, sistematizare si amenajarea teritoriului, servicii si comert, inregistrat cu nr. 173/13.10.2021.
- Avizul Comisiei pentru invatamant, sanatate, cultura, protectie sociala, gospodarire comunala, protectia mediului si a monumentelor istorice, activitati sportive si de agrement, inregistrat cu nr. 176/13.10.2021.

In temeiul prevederilor art.129, coroborate cu cele ale art. 139 alin.(1) si art.196, alin.(1), lit.a) din Ordonanta de Urgenta nr 57/2019 privind Codul administrativ,

**CONSILIUL LOCAL AL COMUNEI ION NECULCE,**
**HOTĂRĂSTE:**

**Art.1.** Se aprobă **ordinea de zi** a şedinţei de indata a Consiliului Local Ion Neculce din data de **13.10.2021**, conform propunerii făcute de Primarul comunei Ion Neculce prin **Dispoziţia nr. 297/11.07.2021.**

**Art.2.** Cu ducerea la îndeplinire a prezentei se încredinţează Consiliul Local Ion Neculce.

**Art.3.** Prezenta se comunică conform prevederilor art.197 din Ordonanta de Urgenta nr 57/2019 privind Codul administrativ, Instituţiei Prefectului judetului Iasi, Primarului comunei Ion Neculce, Secretarului general al comunei Ion Neculce, si se va aduce la cunostinta publica prin afişare;

**Preşedinte de şedintă,**
**Consilier local, Rusu Camelia**

**Contrasemnează pt. legalitate,**
**secretar general, Grosu Gheorghe**

ROMÂNIA
JUDEȚUL IAȘI
COMUNA ION NECULCE
Localitatea Războieni, Comuna Ion Neculce, Județul Iași, cod 705311
CIF 4541050
Tel: 0232/710 880; Fax: 0232/710 780
e-mail: office@primaria-ionneculce.ro

# H O T Ă R Â R E A NR. 88

**Din 13.10.2021**

**privind trecerea în domeniului public al comunei Ion Neculce a unor drumuri de exploatare**

Având în vedere temeiurile juridice, respectiv:
- Legea nr. 24/2000 privind normele de tehnica legislativa pentru elaborarea actelor normative, cu modificarile si completarile ulterioare.
- Art.7 alin.(2), art.551, art.881 din Codul civil al României, adoptat prin Legea nr.287/2009, republicat, cu modificările și completările ulterioare;
- Art.6 din Legea nr.213/1998 privind bunurile proprietate publică, cu modificările și completările ulterioare.
- Prevederile H.G. nr. 392/2020 privind aprobarea Normelor tehnice pentru întocmirea inventarului bunurilor care alcatuiesc domeniul public si privat al comunelor, al oraselor, al municipiilor si al judetelor.
- Prevederile prevederile H.G. nr. 1031/1999 privind aprobarea Normelor metodologice privind inregistrarea in contabilitate a bunurilor care alcatuiesc domeniul public al statului si al unitatilor administrativ teritoriale, cu modificarile si completarile ulterioare.
- Art.129 alin.(2) litera c), art. 108, art.139 alin.(1), art.196, alin.(1), lit.a), art.289 alin.(1) si (4), art. 296 alin.(2), din Ordonanta de Urgenta nr 57/2019 privind Codul administrativ.
- Legea nr.52/2003 privind transparenta decizionala in administratia publica, republicata, cu modificarile si completarile ulterioare.

Ținând cont de:
- referatul de aprobare a primarului comunei Ion Neculce, dl. Valeanu Gheorghe, inregistrat cu nr.10322/11.10.2021.
- referatul compartimentului agricol, inregistrat cu nr. 10313/11.10.2021.
- referatul compartimentului de specialitate, inregistrat cu nr. 10320/11.10.2021.
- dispozitia Primarului nr.307/25.11.2020 privind constituirea la nivelul autorității administrației publice locale Ion Neculce a comisiei speciale de întocmire și actualizare a inventarului bunurilor care alcătuiesc domeniul public si privat.
- referatul Comisiei speciale de inventariere a domeniului public și privat al unității administrativ-teritoriale, inregistrat cu nr.10321/11.10.2021.
- proiectul de hotarare initiat si prezentat, inregistrat cu nr. 88/11.10.2021.
- referatul compartimentului de resort, inregistrat cu nr.10319/11.10.2021.
- avizul Comisiei pentru administratie publica locala, juridica, apararea ordinii si linistii publice, a drepturilor cetatenilor, inregistrat cu nr. 171/13.10.2021.

- avizul Comisiei pentru programe de dezvoltare economico-sociala, buget-finante, administrarea domeniului public si privat al comunei, agricultura, sistematizare si amenajarea teritoriului, servicii si comert, inregistrat cu nr. 174/13.10.2021.
- avizul Comisiei pentru invatamant, sanatate, cultura, protectie sociala, gospodarire comunala, protectia mediului si a monumentelor istorice, activitati sportive si de agrement, inregistrat cu nr. 177/13.10.2021.

În temeiul prevederilor art.129, coroborate cu cele ale art.196, alin.(1), lit.a) din Ordonanta de Urgenta nr 57/2019 privind Codul administrativ, cu modificarile si completarile ulterioare.

**CONSILIUL LOCAL AL COMUNEI ION NECULCE**
**HOTĂRĂŞTE:**

**Art.1.** (1) Se aprobă declararea ca bun de uz și de interes public local și trecerea în domeniul public al comunei Ion Neculce a unor drumuri de exploatare cu urmatoarele date de identificare:

| Nr. Crt. | Denumire drum | Identificatori cadastrali | Lungime drum masurata (ml) |
|---|---|---|---|
| 1. | DE 2698 | T 99, CAT 269, A 2699/85 | 718 |
| 2. | NR.CAD.61134 | T106, A 2812 | 750 |
| 3. | NR.CAD.60740 | T106, A 2812 | 270 |
| 4. | DE 2668 | T 98, A 2667/86 | 620 |
| 5. | DE 2794 | T0, DE 2794 | 521 |
| 6. | DE 2798 | T0, DE 2798 | 538 |
| 7. | DE 2795 | T0, DE 2795 | 970 |
| 8. | DE 2700 | T0, DE 2700, T105, PDT 2808/1, CAT 2809/1, T106, PDT 2810 | 1639 |
| 9. | DE 2295 | T0, DE 2295, T80, A 2156/100, T100, A 2701/80 | 2680 |
| 10. | DE 2323 | T0, DE 2323, T 98, A 2667/85 | 1232 |
| 11. | DE 2516 | T0, DE 2516 | 543 |
| 12. | DE 2517/1/2 | T 93, DE 2517/1/2 | 465 |
| 13 | DE 2566 | T0, DE 2566, T98, A 2667/87 | 1600 |

(2) Drumurile de exploatare conform planurile topografice și delimitare a imobilelor sunt prevăzute în anexa la prezenta hotărâre.

**Art.2.** Primarul comunei Ion Neculce și comisia speciala de întocmire și actualizare a inventarului bunurilor care alcătuiesc domeniul public si privat, va asigura ducerea la indeplinire a prezentei hotarari.

**Art.3.** Secretarul general al comunei va comunica conform prevederilor art.197 din Ordonanta de Urgenta nr 57/2019 privind Codul administrativ, prezenta hotarare, Primarului comunei Ion Neculce și Comisiei speciale de întocmire și actualizare a inventarului bunurilor care alcătuiesc domeniul public si privat, persoanelor interesate, Instituţiei Prefectului judetului Iași și o va aduce la cunoștință publică prin afișare.

**Președinte de ședință,**
**Consilier local, Rusu Camelia**

**Contrasemnează pt. legalitate,**
**secretar general, Grosu Gheorghe**

# PROCES VERBAL DE RECEPȚIE 5634 / 2021

Întocmit astăzi, **09/09/2021**, privind cererea **26134** din **03/09/2021**
având aviz de incepere a lucrărilor cu nr **....** din **.....**

**1. Beneficiar:** COMUNA ION NECULCE

**2. Executant:** Sticea Maria-Nicoleta

**3. Denumirea lucrărilor recepționate:** PLAN TOPOGRAFIC INTOCMIT IN SCOPUL: "MODERNIZARE DRUMURI DE ACCES LA EXPLOATATII AGRICOLE IN COMUNA ION NECULCE, JUD. IASI"

**4. Nominalizarea documentelor** și a documentațiilor care se predau Oficiului de Cadastru şi Publicitate Imobiliară IASI conform avizului de incepere a lucrărilor:

| Număr act | Data act | Tip act | Emitent |
|---|---|---|---|
| PLAN | 03.09.2021 | inscris sub semnatura privata | S.C. YDA PROIECT |
| MASURATORI | 03.09.2021 | inscris sub semnatura privata | S.C. YDA PROIECT |
| 38 | 02.09.2021 | act administrativ | COMUNA ION NECULCE |
| DOCUMENTATI | 03.09.2021 | inscris sub semnatura privata | S.C. YDA PROIECT |

Așa cum sunt atașate la cerere.

**5. Concluzii:**

Pentru procesul verbal 5634 au fost recepționate 1 propuneri:

* Conditii tehnice pentru executarea lucrarilor:
  Reteaua de indesire se va compensa riguros daca va fi determinata prin masuratori clasice, iar daca se vor efectua determinari GNSS se va specifica in memoriul tehnic tipul de masuratori (statice, statice rapide sau cinematice). Integrarea cotelor punctelor de indesire si de detaliu in sistemul national de referinta Marea Neagra 1975 se va face folosind punctele din reteaua nationala de referinta. Precizarea limitelor zonelor (cursuri de apa, cai de comunicatii, limite administrative, etc., trapeze in nomenclatura Gauss sau coordonate geografice extreme). Este obligatorie marcarea pe plan a cailor de acces cu inscrierea dimensiunilor acestora, limita corpului de proprietate si limita ingradita (reprezentate prin semne conventionale)
  Se vor utiliza limitele imobilelor inscrise in cartea funciara in baza documentatiilor cadastrale si a planurilor parcelare intocmite conform legilor de restituire a proprietatii, receptionate de catre OCPI.

**6. Erori topologice** față de alte entități spațiale:


| Identificator | Tip eroare | Mesaj suprapunere |
|---|---|---|

Nu există erori topologice.

Lucrarea este declarată **Admisă**

**Inspector**
**Radu Ciprian Cosmin**

Radu-Ciprian Cosmin
Semnat digital de Radu-Ciprian Cosmin
Data: 2021.09.09 09:23:52 +03'00'

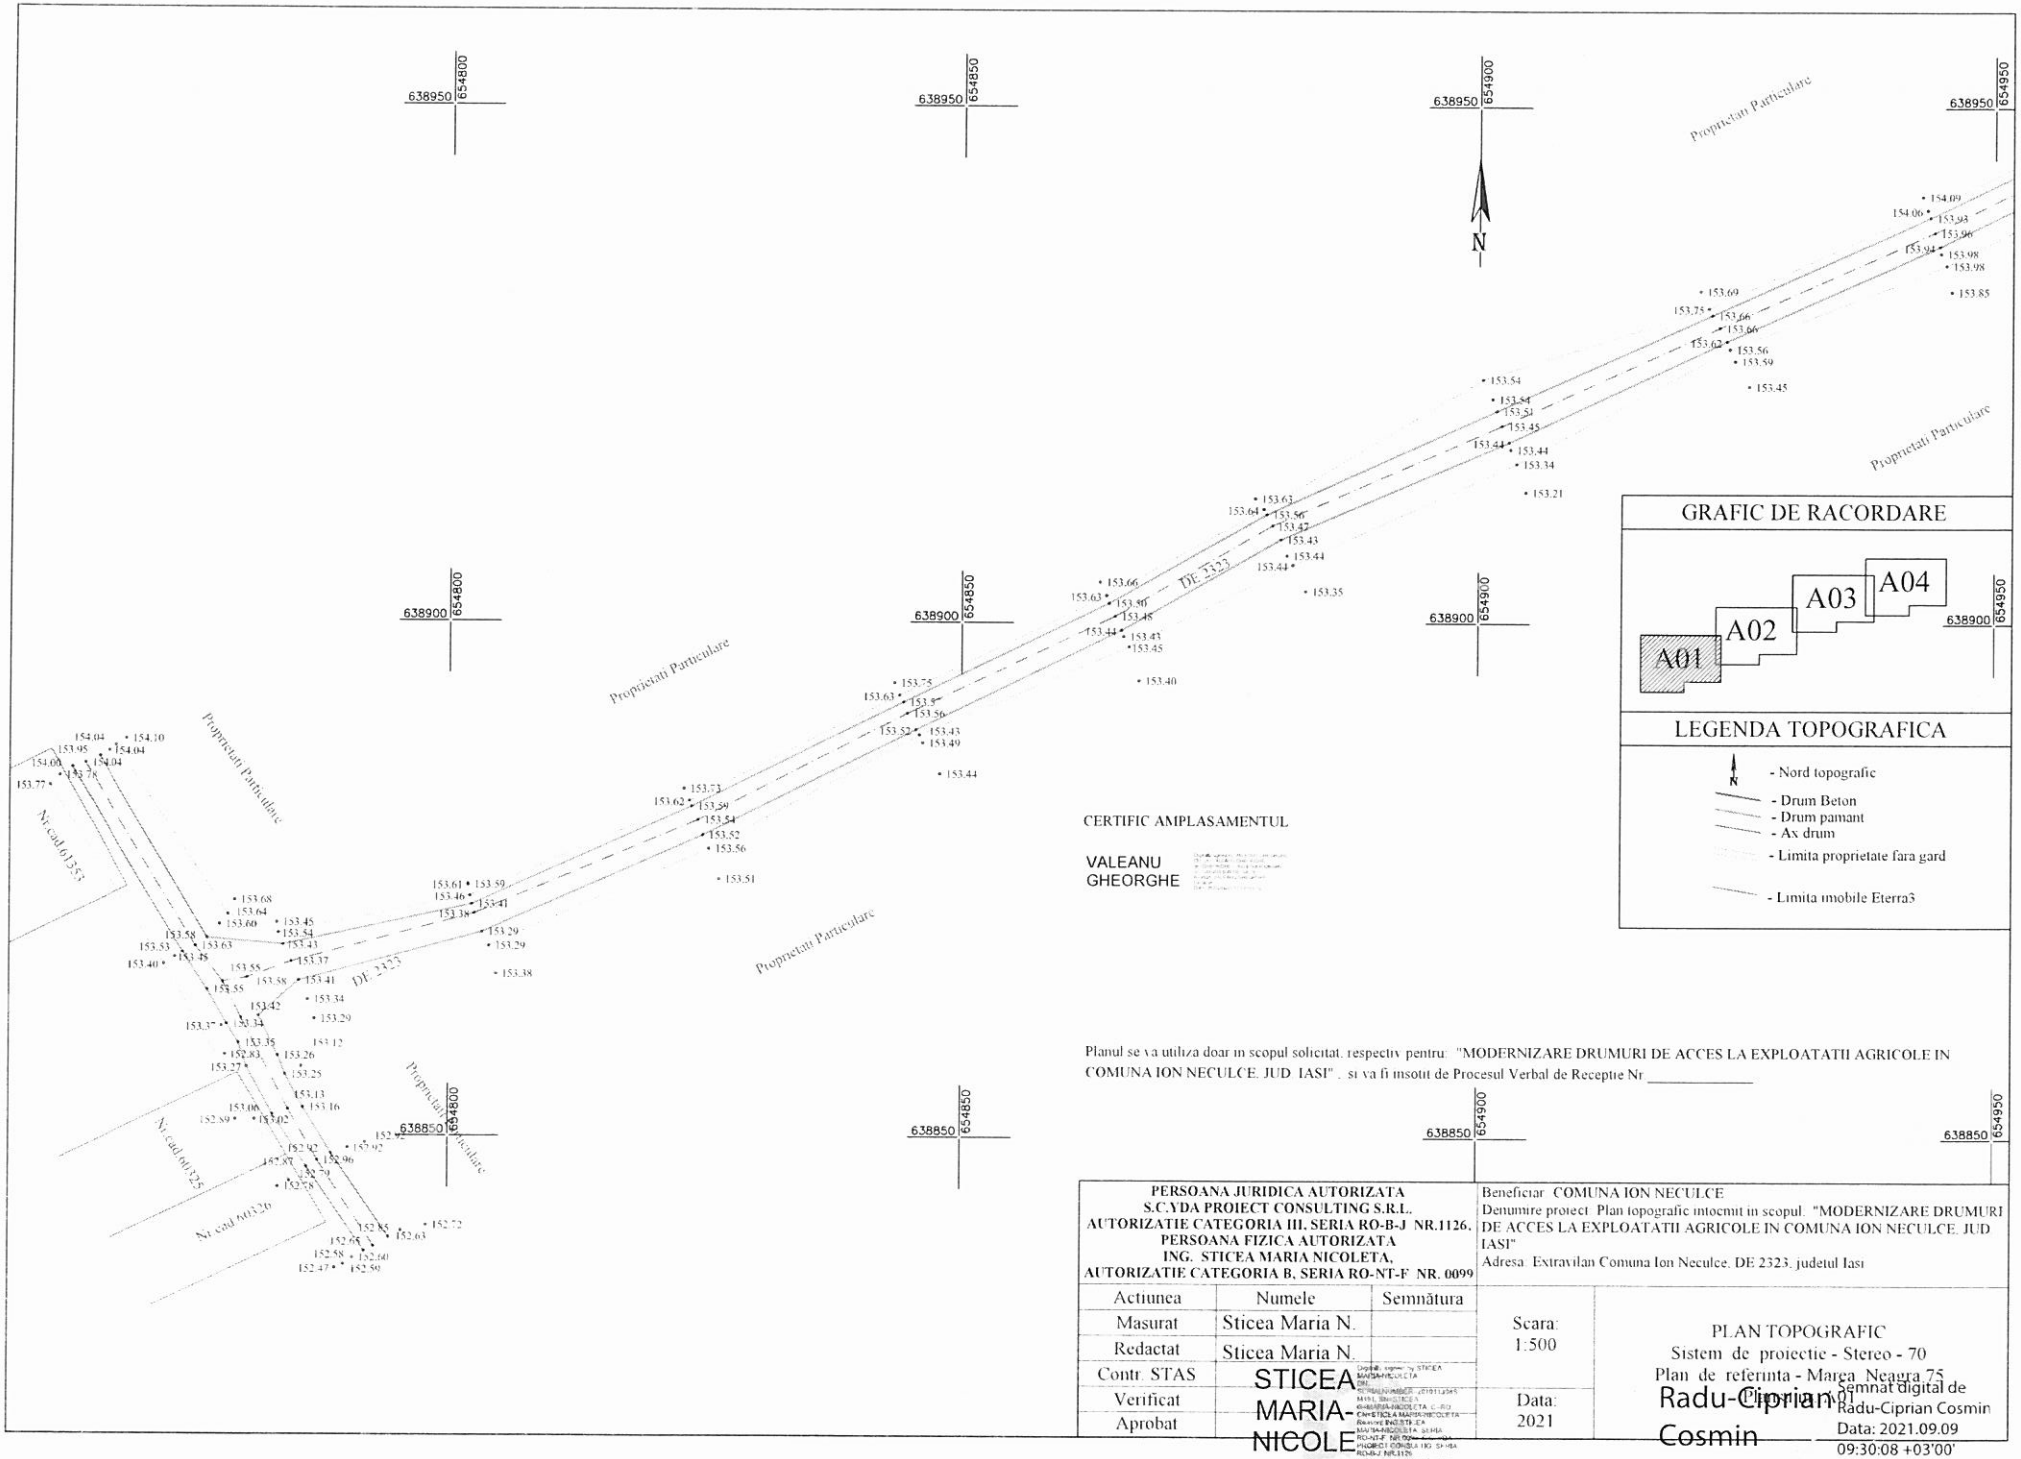


## GRAFIC DE RACORDARE




## LEGENDA TOPOGRAFICA

- Nord topografic
- Drum Beton
- Drum pamant
- Ax drum
- Limita proprietate fara gard
- Limita imobile Eterra3

CERTIFIC AMPLASAMENTUL


VALEANU GHEORGHE

Planul se va utiliza doar in scopul solicitat, respectiv pentru: "MODERNIZARE DRUMURI DE ACCES LA EXPLOATATII AGRICOLE IN COMUNA ION NECULCE, JUD IASI" , si va fi insotit de Procesul Verbal de Receptie Nr _____

| PERSOANA JURIDICA AUTORIZATA<br>S.C.YDA PROIECT CONSULTING S.R.L.<br>AUTORIZATIE CATEGORIA III, SERIA RO-B-J NR.1126,<br>PERSOANA FIZICA AUTORIZATA<br>ING. STICEA MARIA NICOLETA,<br>AUTORIZATIE CATEGORIA B, SERIA RO-NT-F NR. 0099 | | | Beneficiar: COMUNA ION NECULCE<br>Denumire proiect: Plan topografic intocmit in scopul: "MODERNIZARE DRUMURI DE ACCES LA EXPLOATATII AGRICOLE IN COMUNA ION NECULCE, JUD IASI"<br>Adresa: Extravilan Comuna Ion Neculce, DE 2323, judetul Iasi | |
|---|---|---|---|---|
| Actiunea | Numele | Semnătura | Scara: 1:500 | PLAN TOPOGRAFIC<br>Sistem de proiectie - Stereo - 70<br>Plan de referinta - Marea Neagra 75<br>Curba de nivel - 1 |
| Masurat | Sticea Maria N. | | | |
| Redactat | Sticea Maria N. | | | |
| Contr. STAS | | | | |
| Verificat | | | Data: 2021 | |
| Aprobat | | | | |

STICEA MARIA-NICOLETA

Semnat digital de Radu-Ciprian Cosmin
Data: 2021.09.09 09:30:08 +03'00'

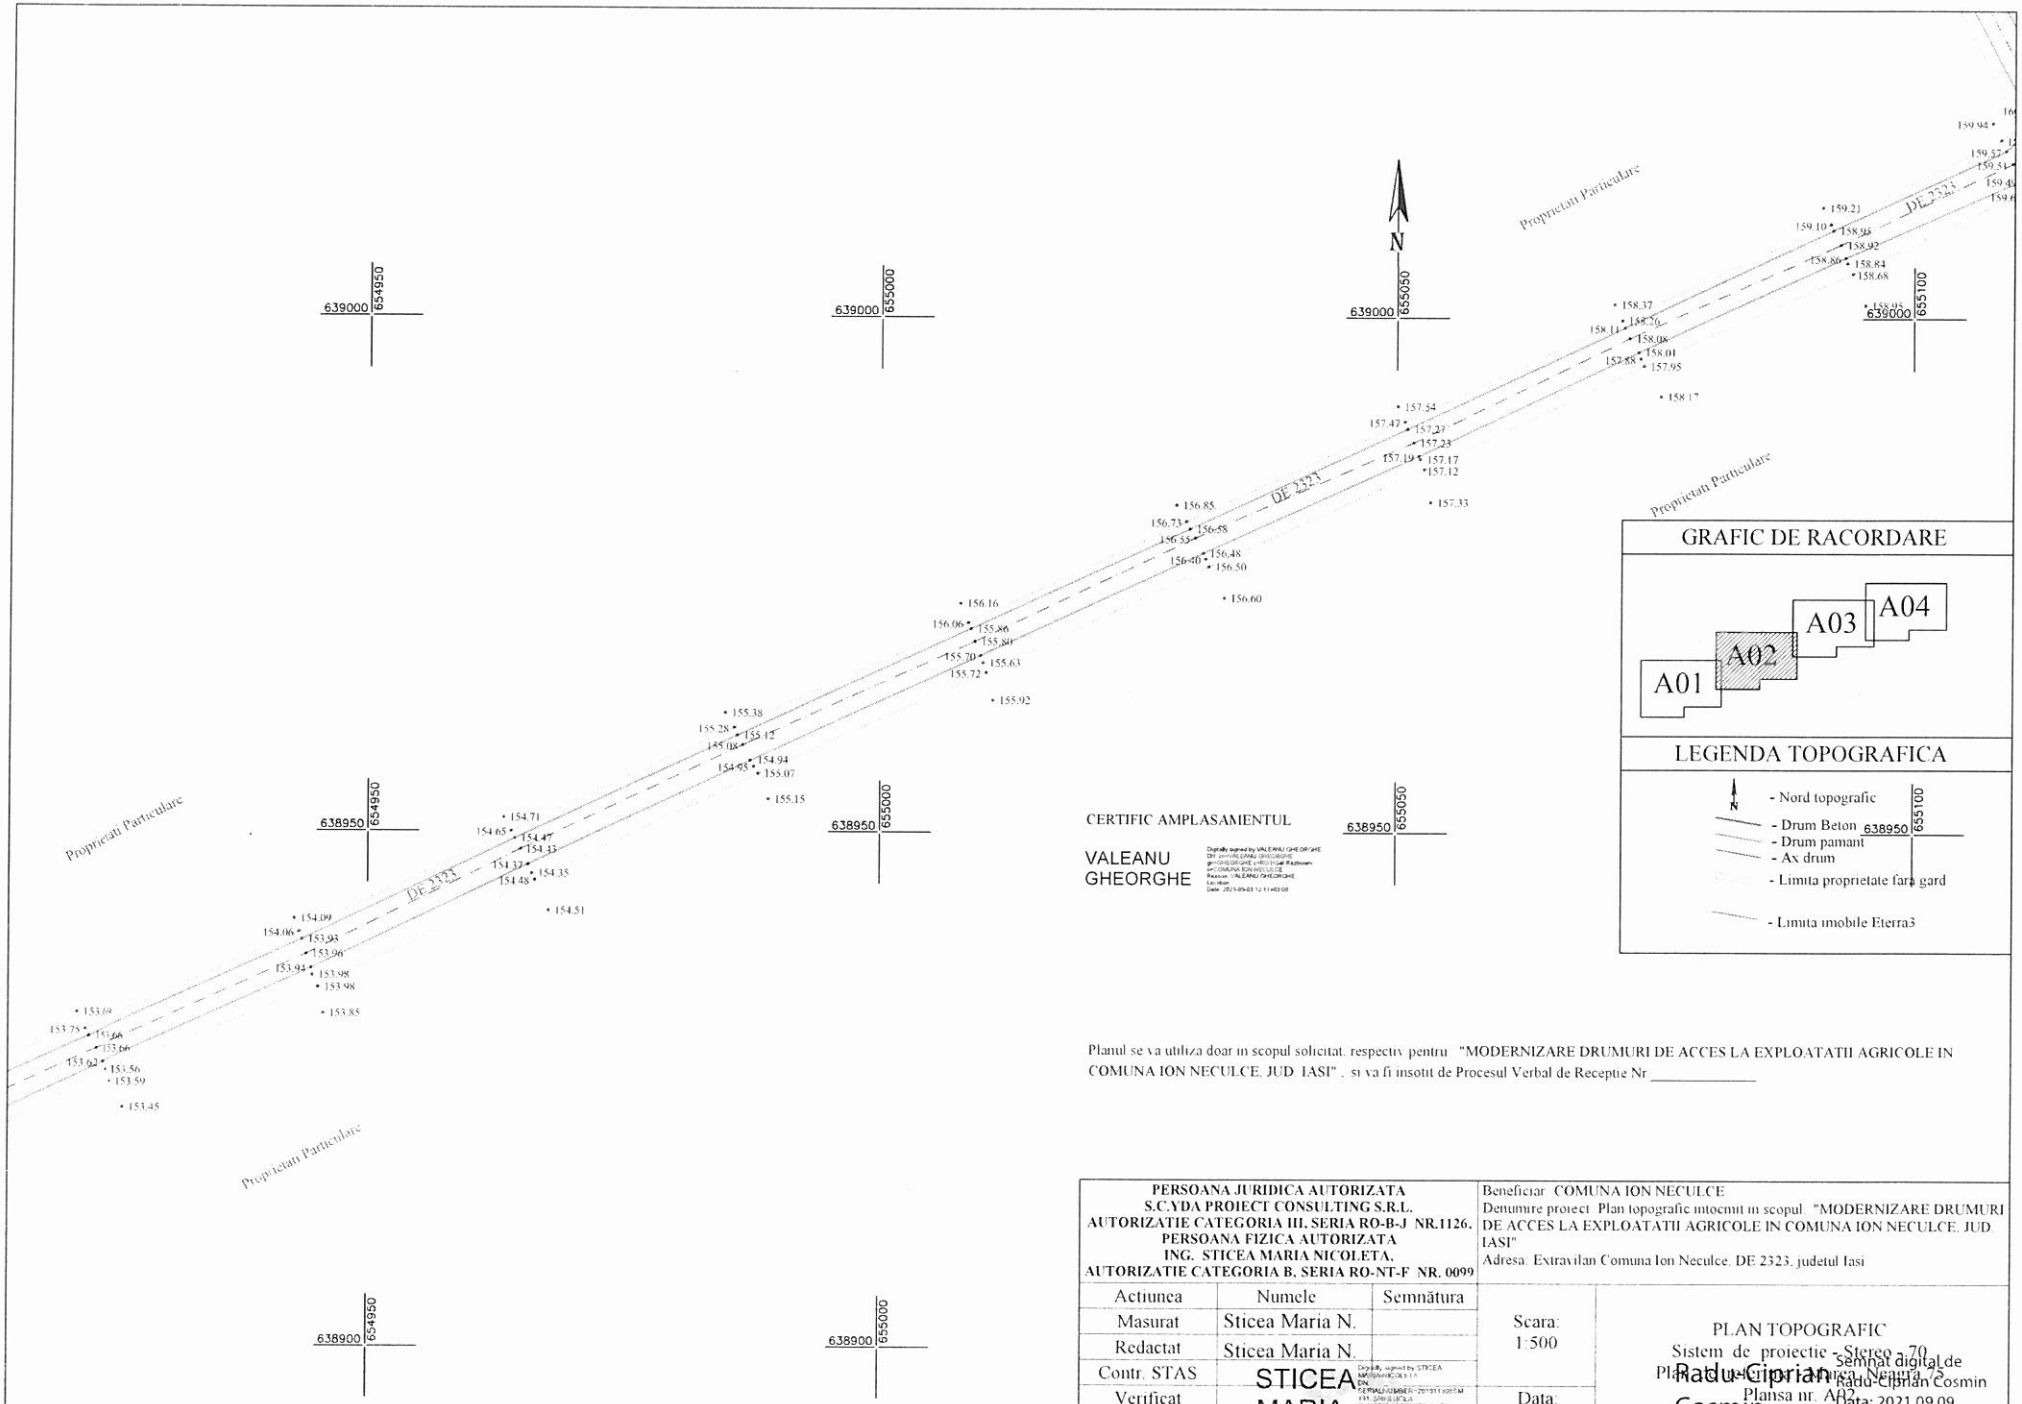


## GRAFIC DE RACORDARE




## LEGENDA TOPOGRAFICA

- Nord topografic
- Drum Beton
- Drum pamant
- Ax drum
- Limita proprietate fara gard
- Limita imobile Eterra3

CERTIFIC AMPLASAMENTUL

VALEANU GHEORGHE


Digitally signed by VALEANU GHEORGHE
DN: pe=RO, cn=VALEANU GHEORGHE, o=NU (Self Radiocom srl, ou=COMUNA ION NECULCE
Reason: VALEANU GHEORGHE
Location:
Date: 2021-09-03 12:11:43 00

Planul se va utiliza doar in scopul solicitat, respectiv pentru "MODERNIZARE DRUMURI DE ACCES LA EXPLOATATII AGRICOLE IN COMUNA ION NECULCE, JUD IASI" , si va fi insotit de Procesul Verbal de Receptie Nr _____

| PERSOANA JURIDICA AUTORIZATA<br>S.C.YDA PROIECT CONSULTING S.R.L.<br>AUTORIZATIE CATEGORIA III, SERIA RO-B-J NR.1126,<br>PERSOANA FIZICA AUTORIZATA<br>ING. STICEA MARIA NICOLETA,<br>AUTORIZATIE CATEGORIA B, SERIA RO-NT-F NR. 0099 | | | Beneficiar COMUNA ION NECULCE<br>Denumire proiect Plan topografic intocmit in scopul: "MODERNIZARE DRUMURI DE ACCES LA EXPLOATATII AGRICOLE IN COMUNA ION NECULCE, JUD IASI"<br>Adresa: Extravilan Comuna Ion Neculce, DE 2323, judetul Iasi | |
|---|---|---|---|---|
| Actiunea | Numele | Semnătura | Scara: 1:500 | PLAN TOPOGRAFIC<br>Sistem de proiectie - Stereo 70<br>Plansa nr. A02 |
| Masurat | Sticea Maria N. | | | |
| Redactat | Sticea Maria N. | | | |
| Contr. STAS | | | | |
| Verificat | | | Data: 2021 | |
| Aprobat | | | | |

STICEA MARIA-NICOLETA

Semnat digital de Radu-Ciprian Cosmin
Data: 2021.09.09 09:29:56 +03'00'

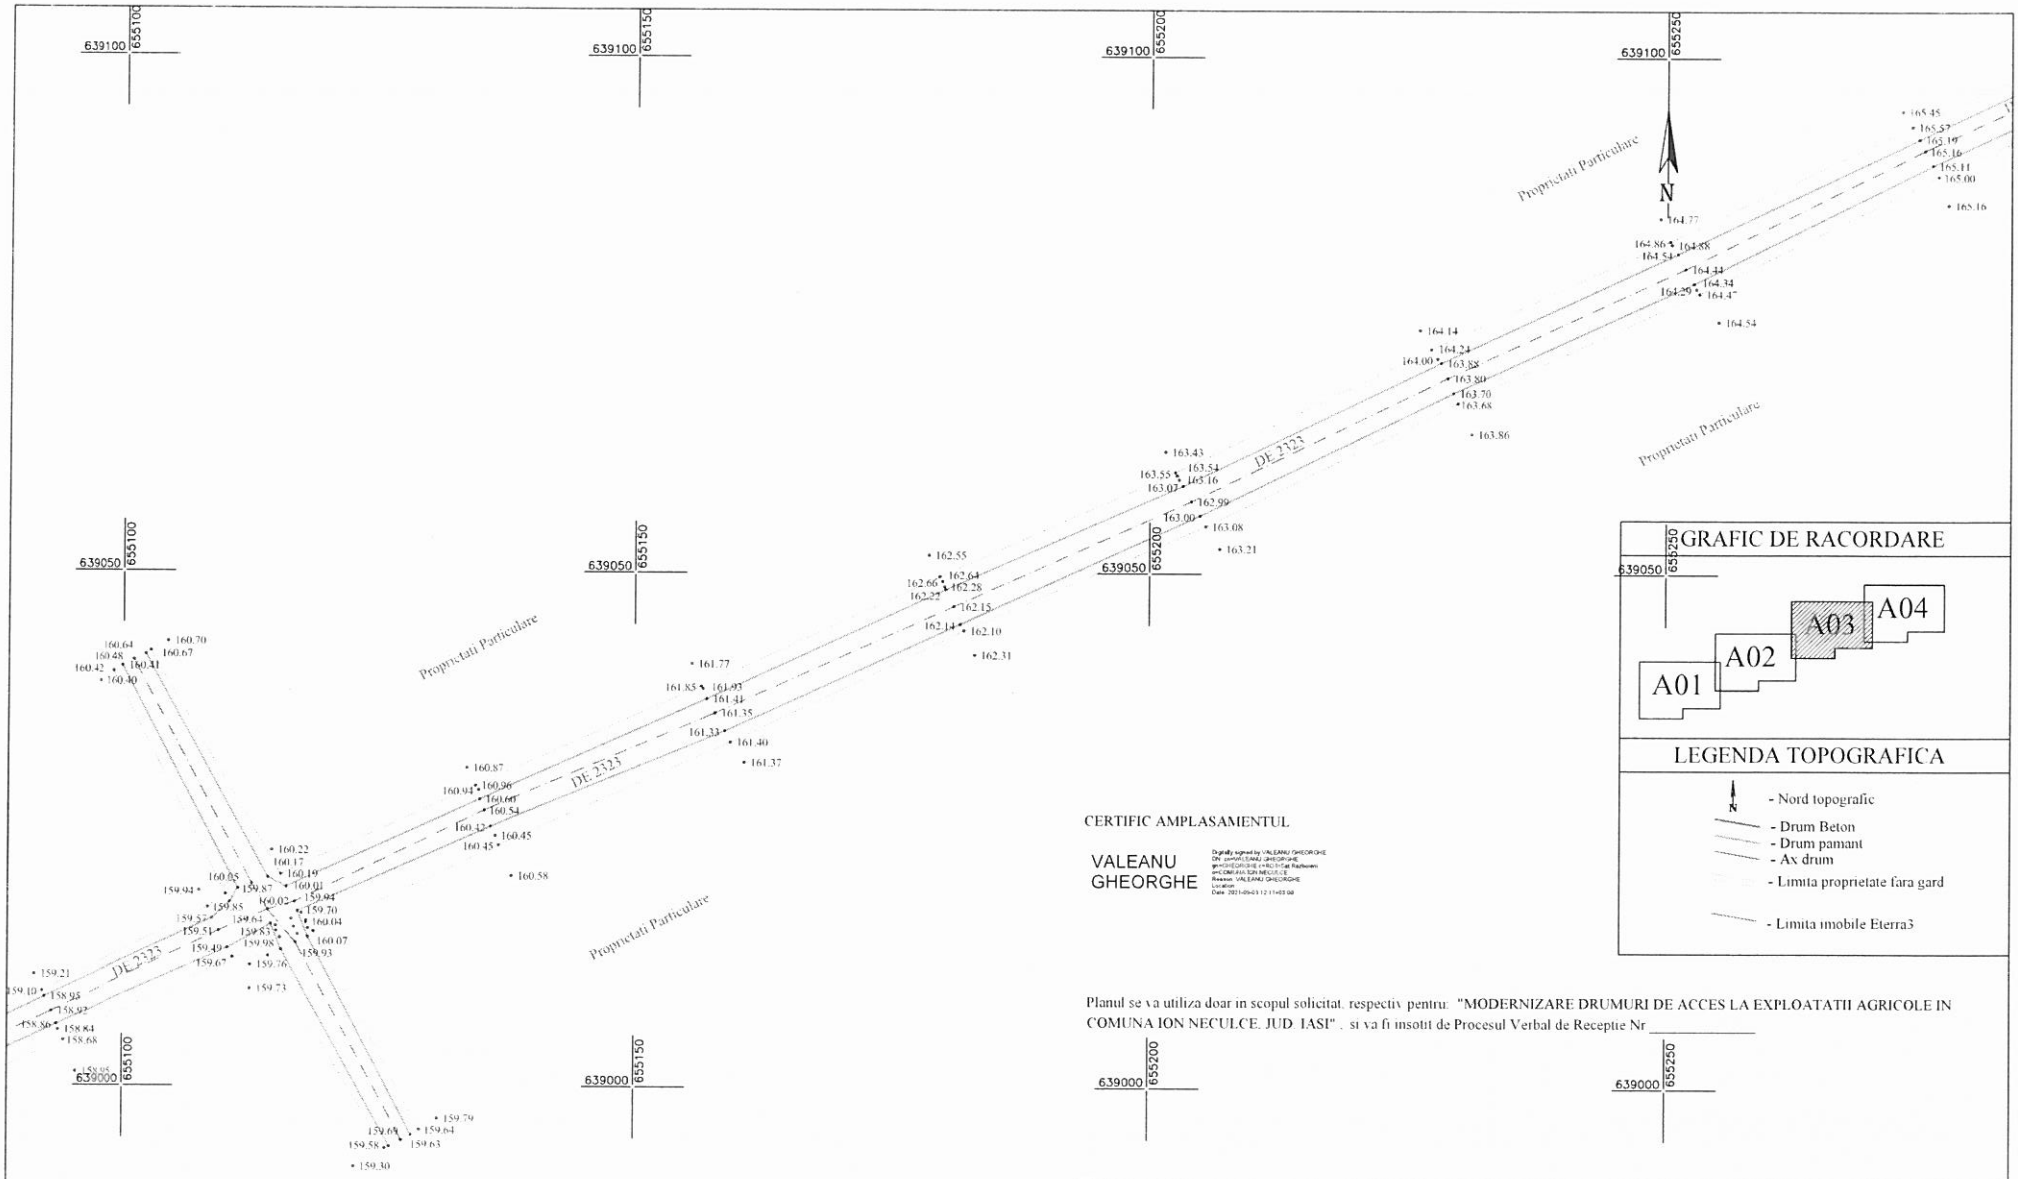


## GRAFIC DE RACORDARE




## LEGENDA TOPOGRAFICA

- Nord topografic
- Drum Beton
- Drum pamant
- Ax drum
- Limita proprietate fara gard
- Limita imobile Eterra3

CERTIFIC AMPLASAMENTUL

VALEANU GHEORGHE


Digitally signed by VALEANU GHEORGHE
DN: cn=VALEANU GHEORGHE, g=GHEORGHE (=NUME Tatl Raztiem) sn=COMUNA ION NECULCE
Reason: VALEANU GHEORGHE
Location:
Date: 2021-09-03 12:11:03 00

Planul se va utiliza doar in scopul solicitat, respectiv pentru: "MODERNIZARE DRUMURI DE ACCES LA EXPLOATATII AGRICOLE IN COMUNA ION NECULCE, JUD IASI", si va fi insotit de Procesul Verbal de Receptie Nr _____

| PERSOANA JURIDICA AUTORIZATA<br>S.C.VDA PROIECT CONSULTING S.R.L.<br>AUTORIZATIE CATEGORIA III, SERIA RO-B-J NR.1126,<br>PERSOANA FIZICA AUTORIZATA<br>ING. STICEA MARIA NICOLETA,<br>AUTORIZATIE CATEGORIA B, SERIA RO-NT-F NR. 0099 | | | Beneficiar: COMUNA ION NECULCE<br>Denumire proiect: Plan topografic intocmit in scopul: "MODERNIZARE DRUMURI DE ACCES LA EXPLOATATII AGRICOLE IN COMUNA ION NECULCE, JUD IASI"<br>Adresa: Extravilan Comuna Ion Neculce, DE 2323, judetul Iasi | |
|---|---|---|---|---|
| Actiunea | Numele | Semnătura | Scara: 1:500 | PLAN TOPOGRAFIC<br>Sistem de proiectie - Stereo - 70<br>Plan de referinta - Marea Neagra '75<br>Planșa nr. A03 |
| Masurat | Sticea Maria N. | | | |
| Redactat | Sticea Maria N. | | | |
| Contr. STAS | | | | |
| Verificat | | | Data: 2021 | |
| Aprobat | | | | |

STICEA MARIA-NICOLETA

Semnat digital de Radu-Ciprian Cosmin
Data: 2021.09.09 09:29:45 +03'00'

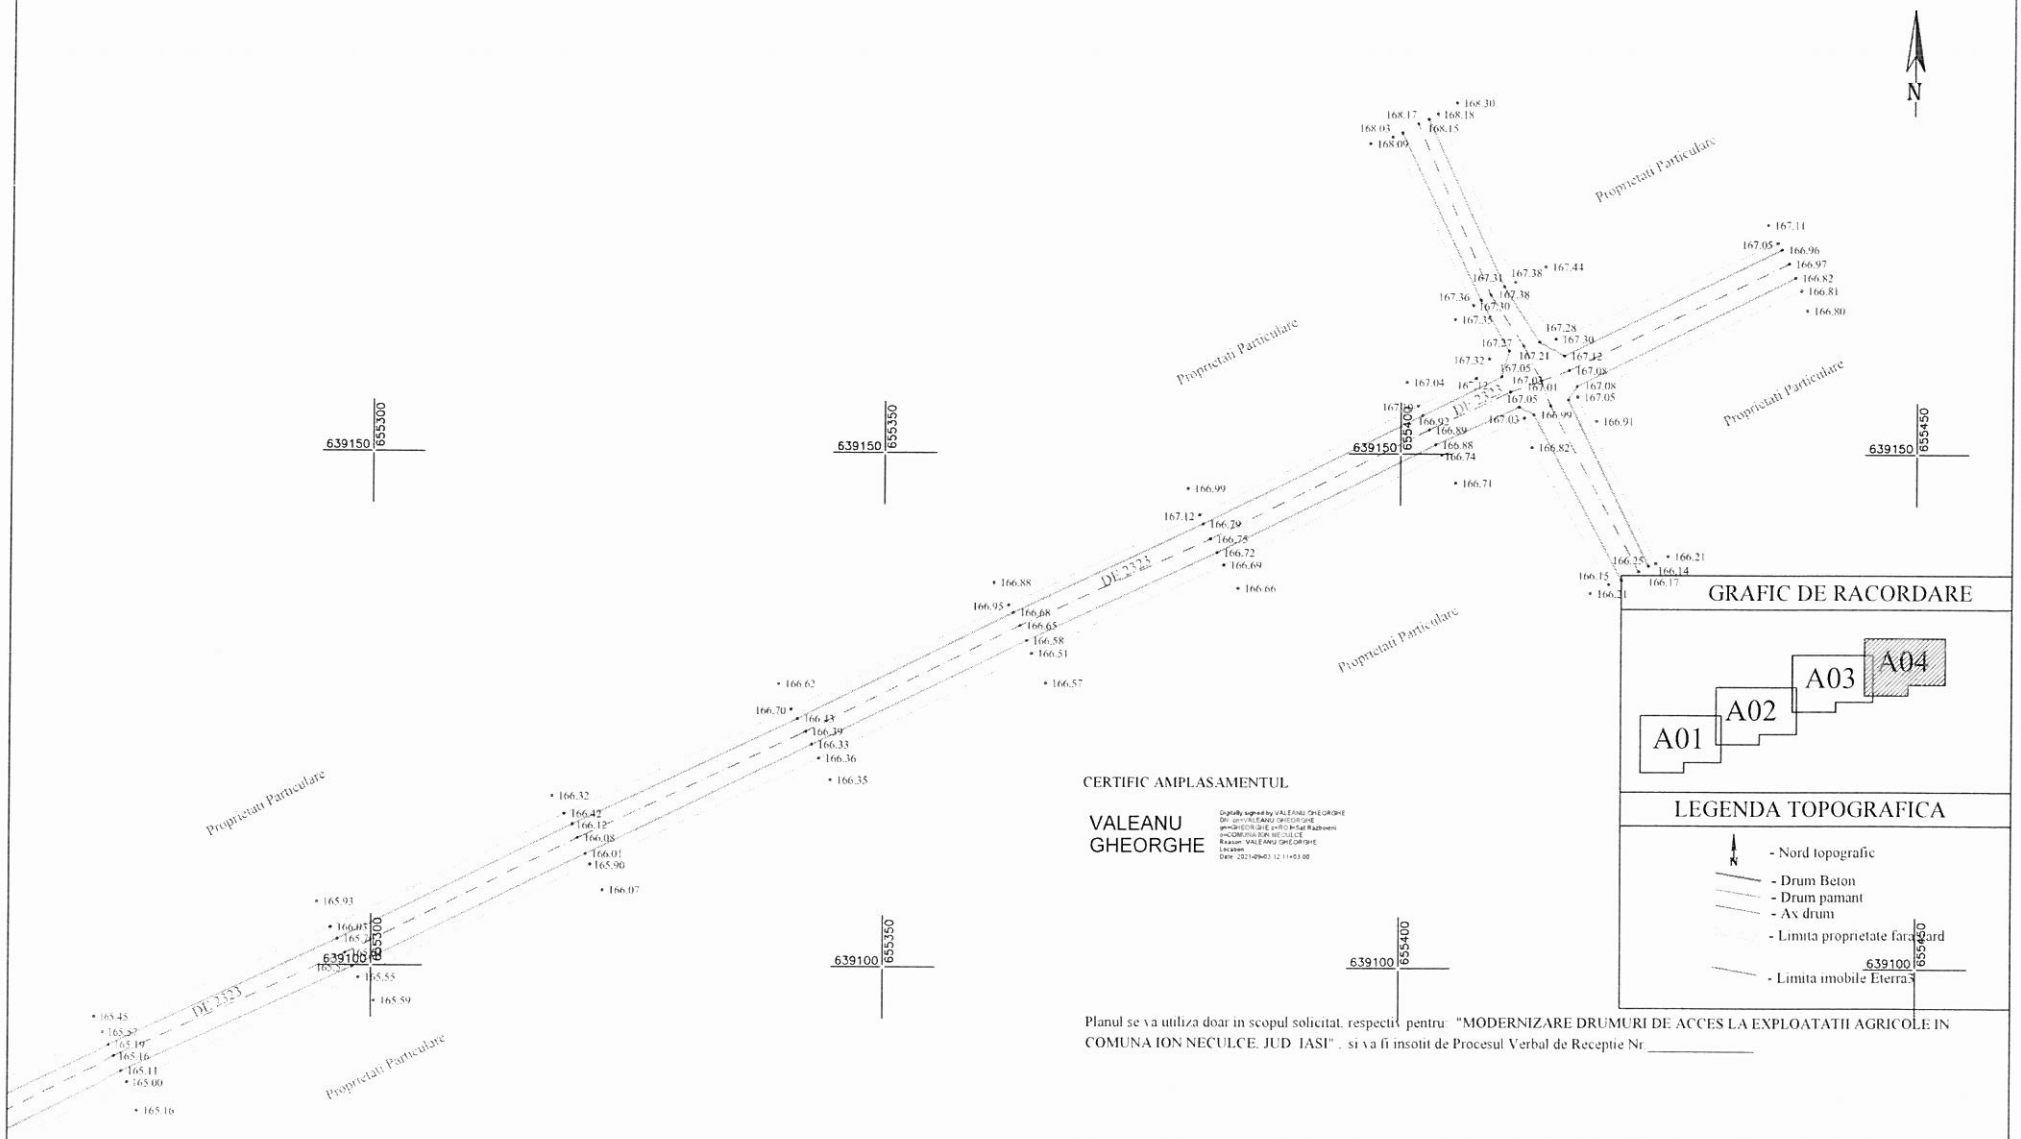


## GRAFIC DE RACORDARE




## LEGENDA TOPOGRAFICA

- Nord topografic
- Drum Beton
- Drum pamant
- Ax drum
- Limita proprietate fara gard
- Limita imobile Eterra3

CERTIFIC AMPLASAMENTUL

VALEANU GHEORGHE

Digitally signed by VALEANU GHEORGHE
DN: cn=VALEANU GHEORGHE, o=Primaria Rediu, ou=COMUNA ION NECULCE
Reason: VALEANU GHEORGHE
Location:
Date: 2021-09-03 12:11:03 00

Planul se va utiliza doar in scopul solicitat, respectiv pentru: "MODERNIZARE DRUMURI DE ACCES LA EXPLOATATII AGRICOLE IN COMUNA ION NECULCE, JUD IASI" , si va fi insotit de Procesul Verbal de Receptie Nr _____

| PERSOANA JURIDICA AUTORIZATA<br>S.C.YDA PROIECT CONSULTING S.R.L.<br>AUTORIZATIE CATEGORIA III, SERIA RO-B-J NR.1126,<br>PERSOANA FIZICA AUTORIZATA<br>ING. STICEA MARIA NICOLETA,<br>AUTORIZATIE CATEGORIA B, SERIA RO-NT-F NR. 0099 | | | Beneficiar: COMUNA ION NECULCE<br>Denumire proiect: Plan topografic intocmit in scopul: "MODERNIZARE DRUMURI DE ACCES LA EXPLOATATII AGRICOLE IN COMUNA ION NECULCE, JUD IASI"<br>Adresa: Extravilan Comuna Ion Neculce, DE 2323, judetul Iasi | |
|---|---|---|---|---|
| Actiunea | Numele | Semnătura | Scara: 1:500 | PLAN TOPOGRAFIC<br>Sistem de proiectie - Stereo - 70<br>Zona de lucru: Zarea Neagra 75<br>Plansa nr. A0.1 |
| Masurat | Sticea Maria N. | | | |
| Redactat | Sticea Maria N. | | | |
| Contr. STAS | | | | |
| Verificat | | | Data: 2021 | |
| Aprobat | | | | |

STICEA MARIA-NICOLETA

Radu-Ciprian Cosmin

Semnat digital de Radu-Ciprian Cosmin
2021.09.09 09:29:32 +03'00'

**Oficiul de Cadastru şi Publicitate Imobiliară IASI**
**Biroul de Cadastru şi Publicitate Imobiliară Pascani**

*Adresa BCPI: LOC: PASCANI, BVD STEFAN CEL MARE NR. 10 COD POSTAL: 705200 TEL: 0232/718995*

# PROCES VERBAL DE RECEPȚIE 5519 / 2021

Întocmit astăzi, **06/09/2021**, privind cererea **26125** din **03/09/2021**
având aviz de incepere a lucrărilor cu nr **....** din **.....**

Semnat : cu semnatura electronica extinsa, cf. L 455/2001 si eIDAS

**1. Beneficiar:** COMUNA ION NECULCE

**2. Executant:** Sticea Maria-Nicoleta

**3. Denumirea lucrărilor recepționate:** PLAN TOPOGRAFIC INTOCMIT IN SCOPUL: "MODERNIZARE DRUMURI DE ACCES LA EXPLOATATII AGRICOLE IN COMUNA ION NECULCE, JUD. IASI"

**4. Nominalizarea documentelor** și a documentațiilor care se predau Oficiului de Cadastru şi Publicitate Imobiliară IASI conform avizului de incepere a lucrărilor:

| Număr act | Data act | Tip act | Emitent |
|---|---|---|---|
| PLAN | 03.09.2021 | inscris sub semnatura privata | S.C. YDA PROIECT |
| DOCUMENTATI | 03.09.2021 | inscris sub semnatura privata | S.C. YDA PROIECT |
| MASURATORI | 03.09.2021 | inscris sub semnatura privata | S.C. YDA PROIECT |
| 38 | 02.09.2021 | act administrativ | COMUNA ION NECULCE |

Așa cum sunt atașate la cerere.

**5. Concluzii:**

Pentru procesul verbal 5519 au fost recepționate 1 propuneri:

* - Documentatia intruneste conditiile prevazute in regulamentul de avizare, verificare şi recepţie a lucrărilor de specialitate din domeniul cadastrului, al geodeziei, al topografiei, al fotogrammetriei şi al cartografiei aprobat prin Ordinul 700/2014 al directorului general al ANCPI.

- Personalul OCPI nu-si asuma responsabilitatea determinarii si integrarii cotelor in planul de referinta Marea Neagra 1975 si identificarea detaliilor planimetrice.

- Persoana autorizată răspunde pentru măsurarea imobilului indicat de proprietar, pentru corectitudinea întocmirii documentaţiei şi corespondenţa acesteia cu realitatea din teren şi cu actele doveditoare ale dreptului de proprietate puse la dispoziţie de proprietar.- ODG 700/2014 - Art. 29. - (1)


**6. Erori topologice** față de alte entități spațiale:

| Identificator | Tip eroare | Mesaj suprapunere |
|---|---|---|

Nu există erori topologice.

Lucrarea este declarată **Admisă**

**Inspector**
**Celia Mihaela Luca**

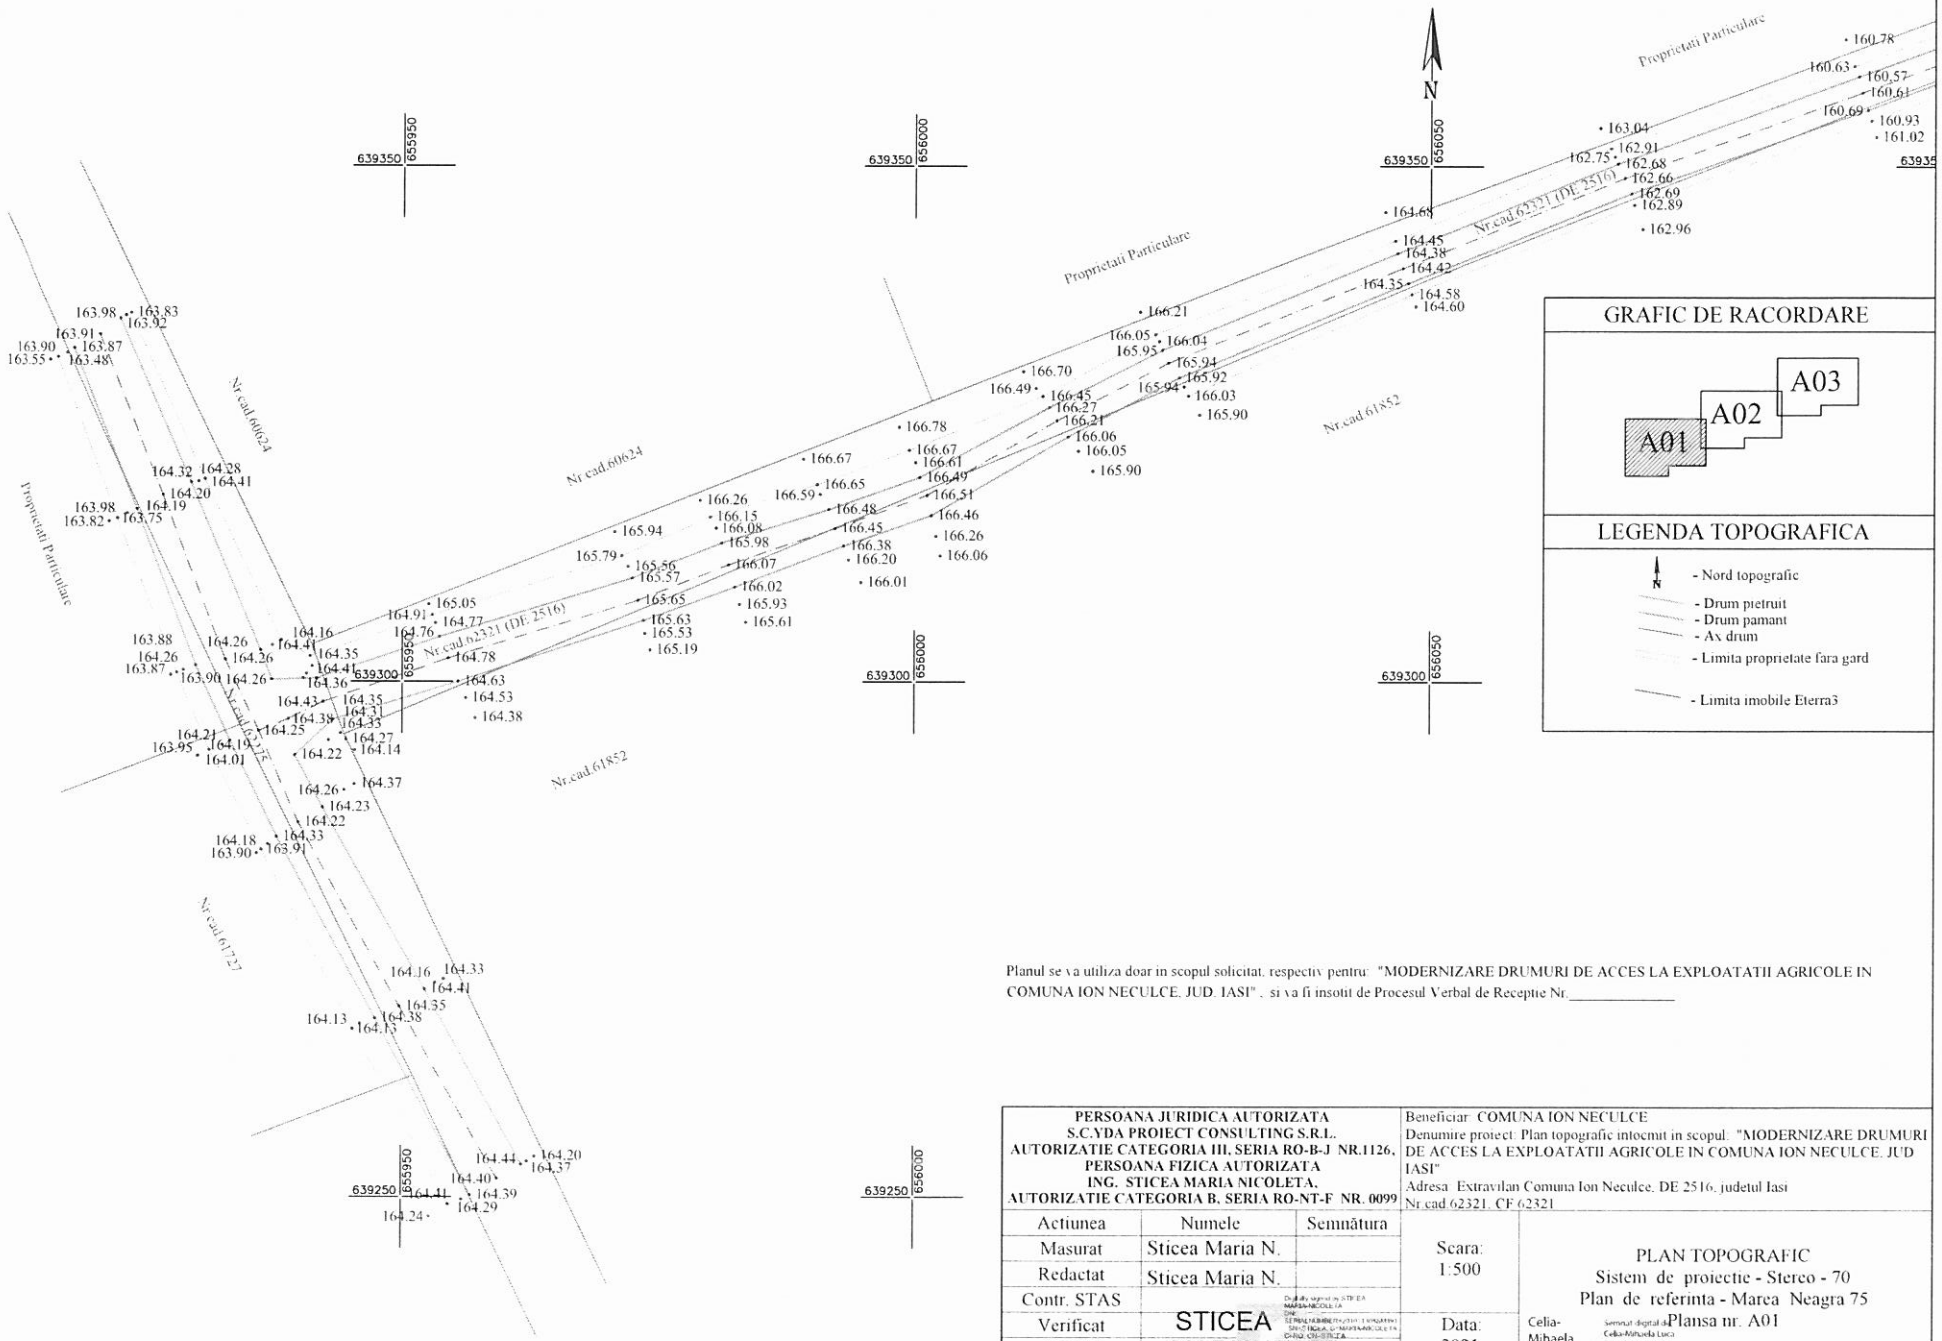


## GRAFIC DE RACORDARE





## LEGENDA TOPOGRAFICA

- Nord topografic
- Drum pietruit
- Drum pamant
- Ax drum
- Limita proprietate fara gard
- Limita imobile Eterra3

Planul se va utiliza doar in scopul solicitat, respectiv pentru: "MODERNIZARE DRUMURI DE ACCES LA EXPLOATATII AGRICOLE IN COMUNA ION NECULCE, JUD. IASI" , si va fi insotit de Procesul Verbal de Receptie Nr._____

| | | |
|---|---|---|
| **PERSOANA JURIDICA AUTORIZATA**<br>**S.C.VDA PROIECT CONSULTING S.R.L.**<br>**AUTORIZATIE CATEGORIA III, SERIA RO-B-J NR.1126,**<br>**PERSOANA FIZICA AUTORIZATA**<br>**ING. STICEA MARIA NICOLETA,**<br>**AUTORIZATIE CATEGORIA B, SERIA RO-NT-F NR. 0099** | Beneficiar: COMUNA ION NECULCE<br>Denumire proiect: Plan topografic intocmit in scopul: "MODERNIZARE DRUMURI DE ACCES LA EXPLOATATII AGRICOLE IN COMUNA ION NECULCE, JUD IASI"<br>Adresa: Extravilan Comuna Ion Neculce, DE 2516, judetul Iasi<br>Nr.cad.62321, CF 62321 | |
| Actiunea / Numele / Semnătura | Scara: 1:500 | PLAN TOPOGRAFIC<br>Sistem de proiectie - Stereo - 70<br>Plan de referinta - Marea Neagra 75 |
| Masurat: Sticea Maria N. | | |
| Redactat: Sticea Maria N. | | |
| Contr. STAS | | |
| Verificat: STICEA MARIA-NICOLETA | Data: 2021 | Celia-Mihaela Luca — Semnat digital de Celia-Mihaela Luca, Data: 2021.09.06 14:37:31 +03'00' |
| Aprobat: STICEA MARIA-NICOLETA | | Plansa nr. A01 |

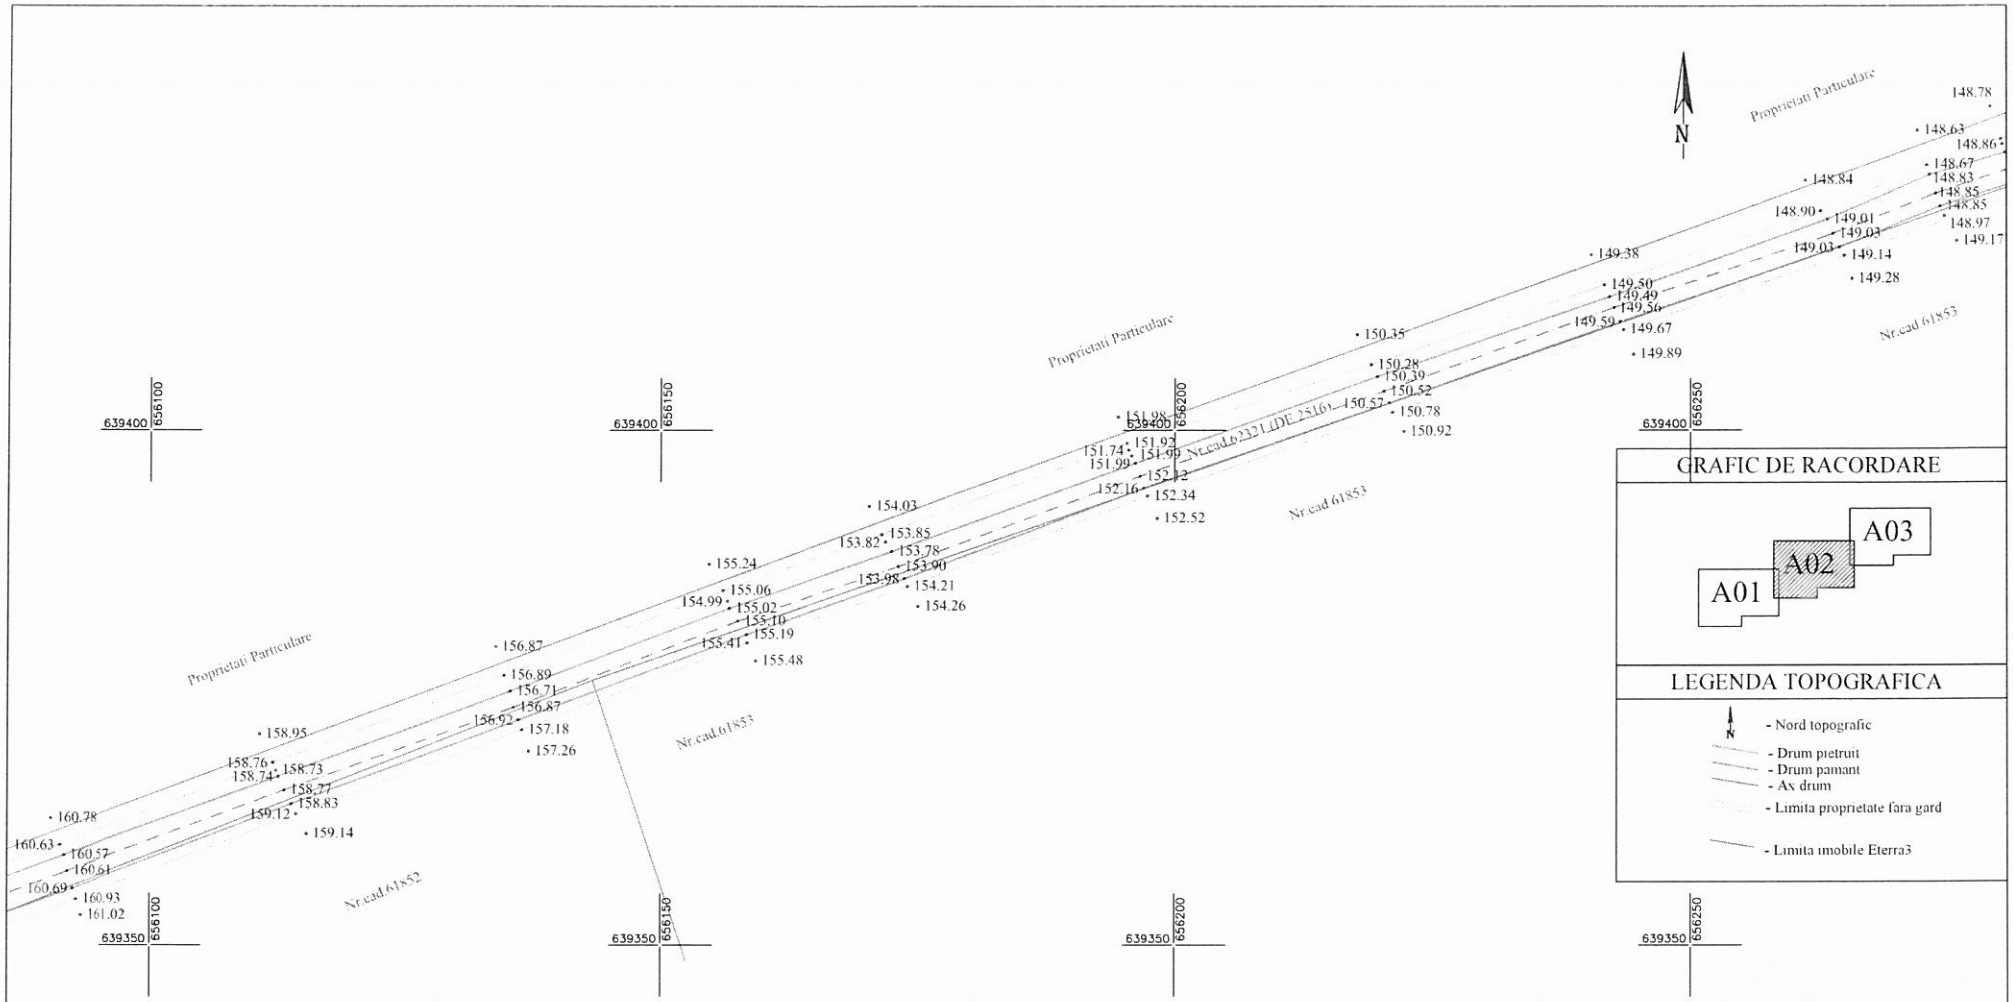


## GRAFIC DE RACORDARE





## LEGENDA TOPOGRAFICA

- Nord topografic
- Drum pietruit
- Drum pamant
- Ax drum
- Limita proprietate fara gard
- Limita imobile Eterra3

Planul se va utiliza doar in scopul solicitat, respectiv pentru: "MODERNIZARE DRUMURI DE ACCES LA EXPLOATATII AGRICOLE IN COMUNA ION NECULCE, JUD. IASI", si va fi insotit de Procesul Verbal de Receptie Nr._____

| PERSOANA JURIDICA AUTORIZATA<br>S.C.VDA PROIECT CONSULTING S.R.L.<br>AUTORIZATIE CATEGORIA III, SERIA RO-B-J NR.1126,<br>PERSOANA FIZICA AUTORIZATA<br>ING. STICEA MARIA NICOLETA,<br>AUTORIZATIE CATEGORIA B, SERIA RO-NT-F NR. 0099 | | | Beneficiar: COMUNA ION NECULCE<br>Denumire proiect: Plan topografic intocmit in scopul: "MODERNIZARE DRUMURI DE ACCES LA EXPLOATATII AGRICOLE IN COMUNA ION NECULCE, JUD. IASI"<br>Adresa: Extravilan Comuna Ion Neculce, DE 2516, judetul Iasi<br>Nr.cad.62321, CF 62321 | |
|---|---|---|---|---|
| Actiunea | Numele | Semnătura | Scara: 1:500 | PLAN TOPOGRAFIC<br>Sistem de proiectie - Stereo - 70<br>Plan de referinta - Marea Neagra 75 |
| Masurat | Sticea Maria N. | | | |
| Redactat | Sticea Maria N. | | | |
| Contr. STAS | | | | |
| Verificat | | | Data: 2021 | Celia-Mihaela Luca<br>Semnat digital de Celia-Mihaela Luca<br>Data: 2021.09.06 |
| Aprobat | | | | Plansa nr. A02 |

STICEA MARIA-NICOLETA

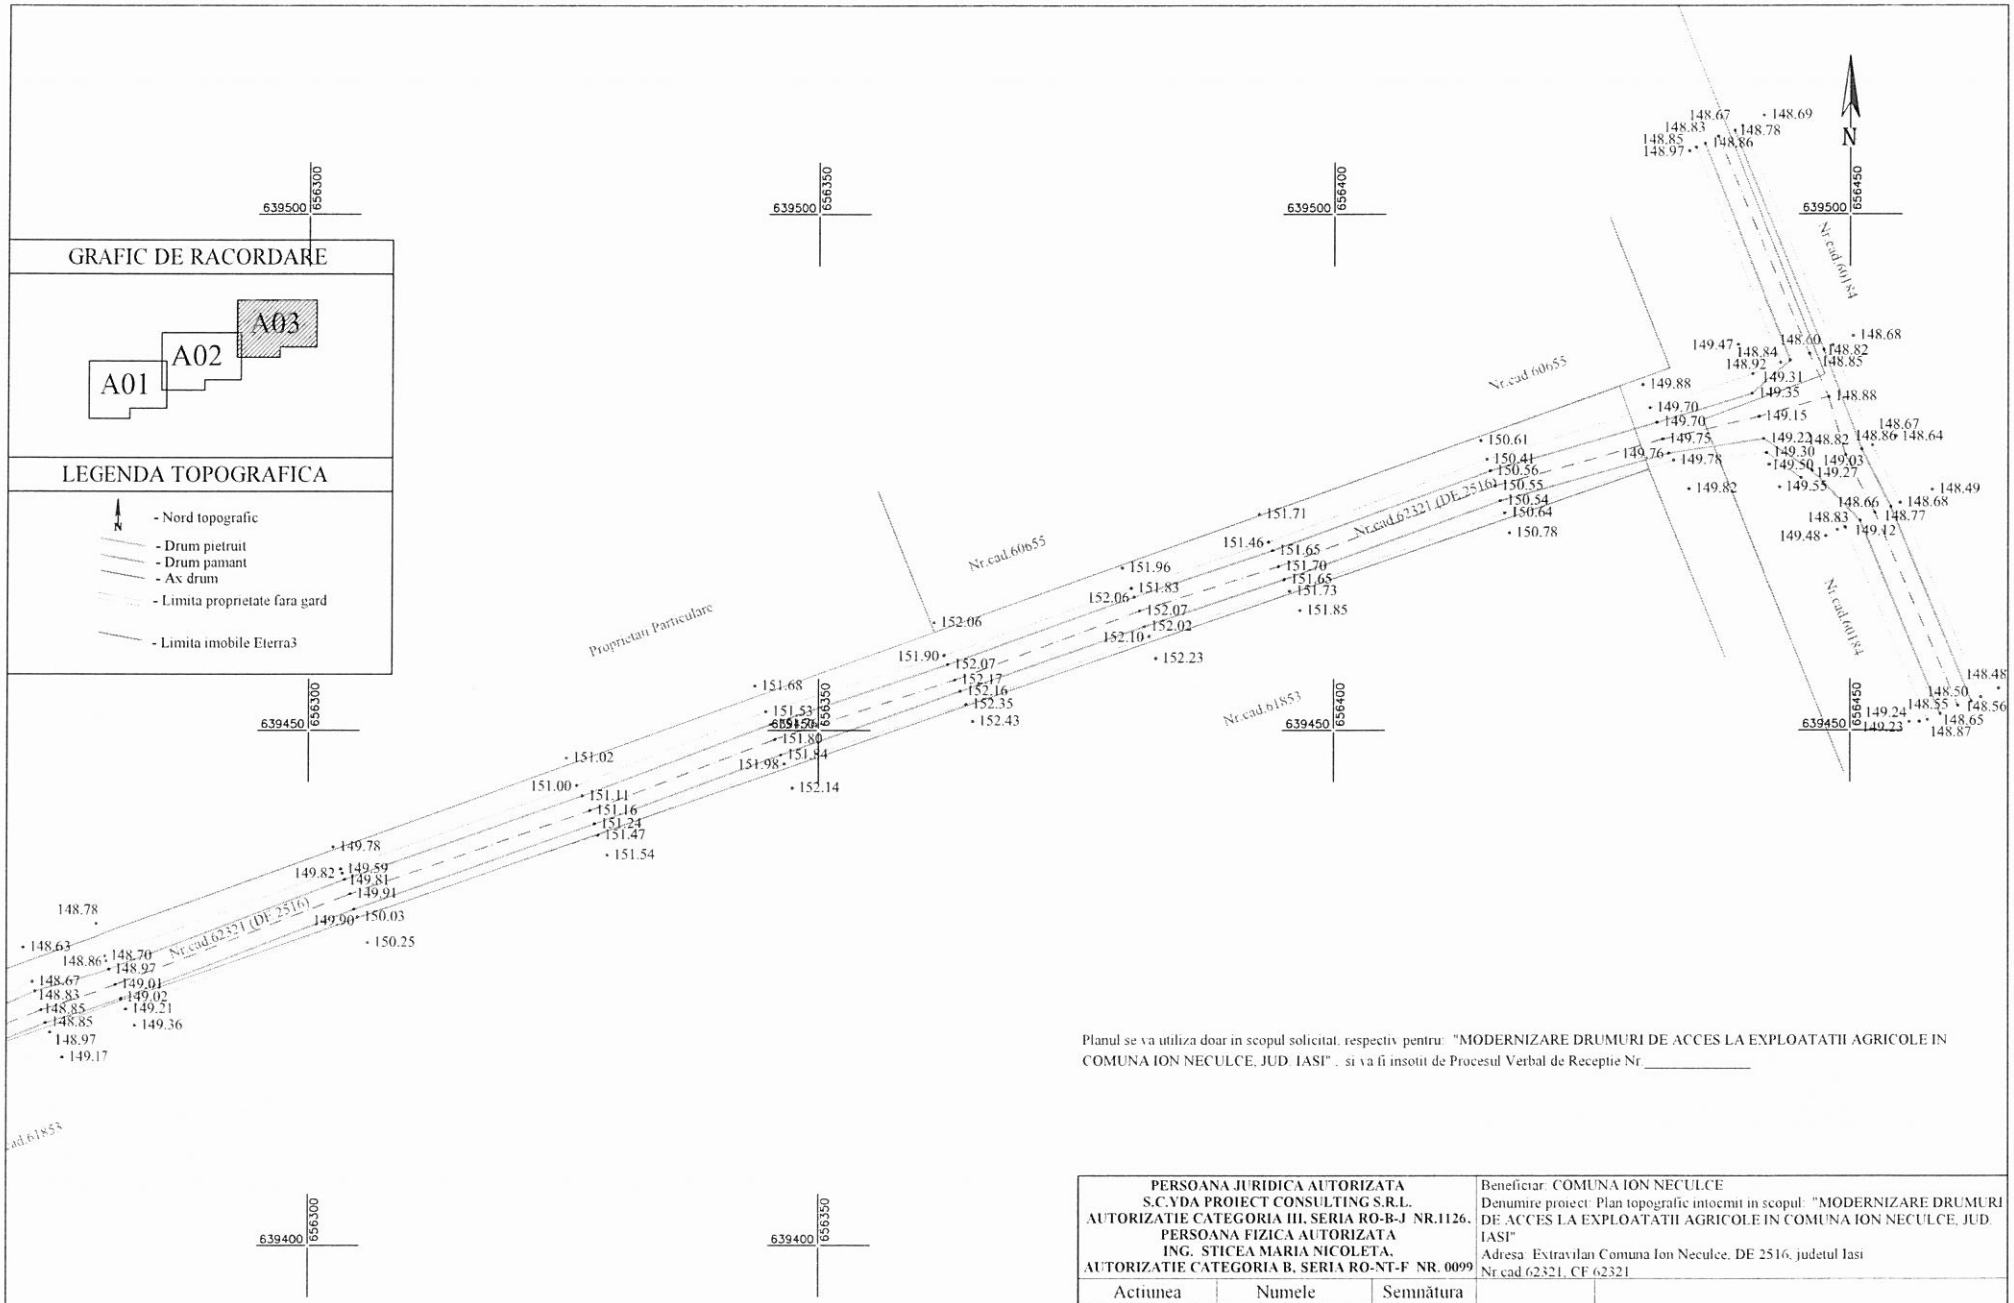


Planul se va utiliza doar in scopul solicitat, respectiv pentru: "MODERNIZARE DRUMURI DE ACCES LA EXPLOATATII AGRICOLE IN COMUNA ION NECULCE, JUD. IASI" , si va fi insotit de Procesul Verbal de Receptie Nr. _____

| PERSOANA JURIDICA AUTORIZATA<br>S.C.YDA PROIECT CONSULTING S.R.L.<br>AUTORIZATIE CATEGORIA III, SERIA RO-B-J NR.1126.<br>PERSOANA FIZICA AUTORIZATA<br>ING. STICEA MARIA NICOLETA.<br>AUTORIZATIE CATEGORIA B, SERIA RO-NT-F NR. 0099 | | | Beneficiar: COMUNA ION NECULCE<br>Denumire proiect: Plan topografic intocmit in scopul: "MODERNIZARE DRUMURI DE ACCES LA EXPLOATATII AGRICOLE IN COMUNA ION NECULCE, JUD. IASI"<br>Adresa: Extravilan Comuna Ion Neculce, DE 2516, judetul Iasi<br>Nr.cad 62321, CF 62321 | |
|---|---|---|---|---|
| Actiunea | Numele | Semnătura | Scara: 1:500 | PLAN TOPOGRAFIC<br>Sistem de proiectie - Stereo - 70<br>Plan de referinta - Marea Neagra 75<br>Plansa nr. A03 |
| Masurat | Sticea Maria N. | | | |
| Redactat | Sticea Maria N. | | | |
| Contr. STAS | | STICEA MARIA-NICOLETA | Data: 2021 | Celia-Mihaela Luca |
| Verificat | | | | |
| Aprobat | | | | |

## PROCES VERBAL DE RECEPȚIE 5496 / 2021

Întocmit astăzi, **06/09/2021**, privind cererea **26138** din **03/09/2021**
având aviz de incepere a lucrărilor cu nr **5496** din **06/09/2021**

**1. Beneficiar:** COMUNA ION NECULCE

**2. Executant:** Sticea Maria-Nicoleta

**3. Denumirea lucrărilor recepționate:** PLAN TOPOGRAFIC INTOCMIT IN SCOPUL: "MODERNIZARE DRUMURI DE ACCES LA EXPLOATATII AGRICOLE IN COMUNA ION NECULCE, JUD. IASI"

**4. Nominalizarea documentelor** și a documentațiilor care se predau Oficiului de Cadastru şi Publicitate Imobiliară IASI conform avizului de incepere a lucrărilor:

| Număr act | Data act | Tip act | Emitent |
|---|---|---|---|
| MASURATORI | 03.09.2021 | inscris sub semnatura privata | S.C. YDA PROIECT |
| DOCUMENTATI | 03.09.2021 | inscris sub semnatura privata | S.C. YDA PROIECT |
| PLAN | 03.09.2021 | inscris sub semnatura privata | S.C. YDA PROIECT |
| 38 | 02.09.2021 | act administrativ | COMUNA ION NECULCE |
| PLAN | 03.09.2021 | inscris sub semnatura privata | S.C. YDA PROIECT |

Așa cum sunt atașate la cerere.

**5. Concluzii:**

Pentru procesul verbal 5496 au fost recepționate 1 propuneri:

* - Documentatia intruneste conditiile prevazute in regulamentul de avizare, verificare şi recepţie a lucrărilor de specialitate din domeniul cadastrului, al geodeziei, al topografiei, al fotogrammetriei şi al cartografiei aprobat prin Ordinul 700/2014 al directorului general al ANCPI.

  - Personalul OCPI nu-si asuma responsabilitatea determinarii si integrarii cotelor in planul de referinta Marea Neagra 1975 si identificarea detaliilor planimetrice.

  - Persoana autorizată răspunde pentru măsurarea imobilului indicat de proprietar, pentru corectitudinea întocmirii documentaţiei şi corespondenţa acesteia cu realitatea din teren şi cu actele doveditoare ale dreptului de proprietate puse la dispoziţie de proprietar.- ODG 700/2014 - Art. 29. - (1)

**6. Erori topologice** față de alte entități spațiale:


| Identificator | Tip eroare | Mesaj suprapunere |
|---|---|---|

Nu există erori topologice.

Lucrarea este declarată **Admisă**

**Inspector**
**Ion Bogdan Savlovschi**

Ion-Bogdan Savlovschi

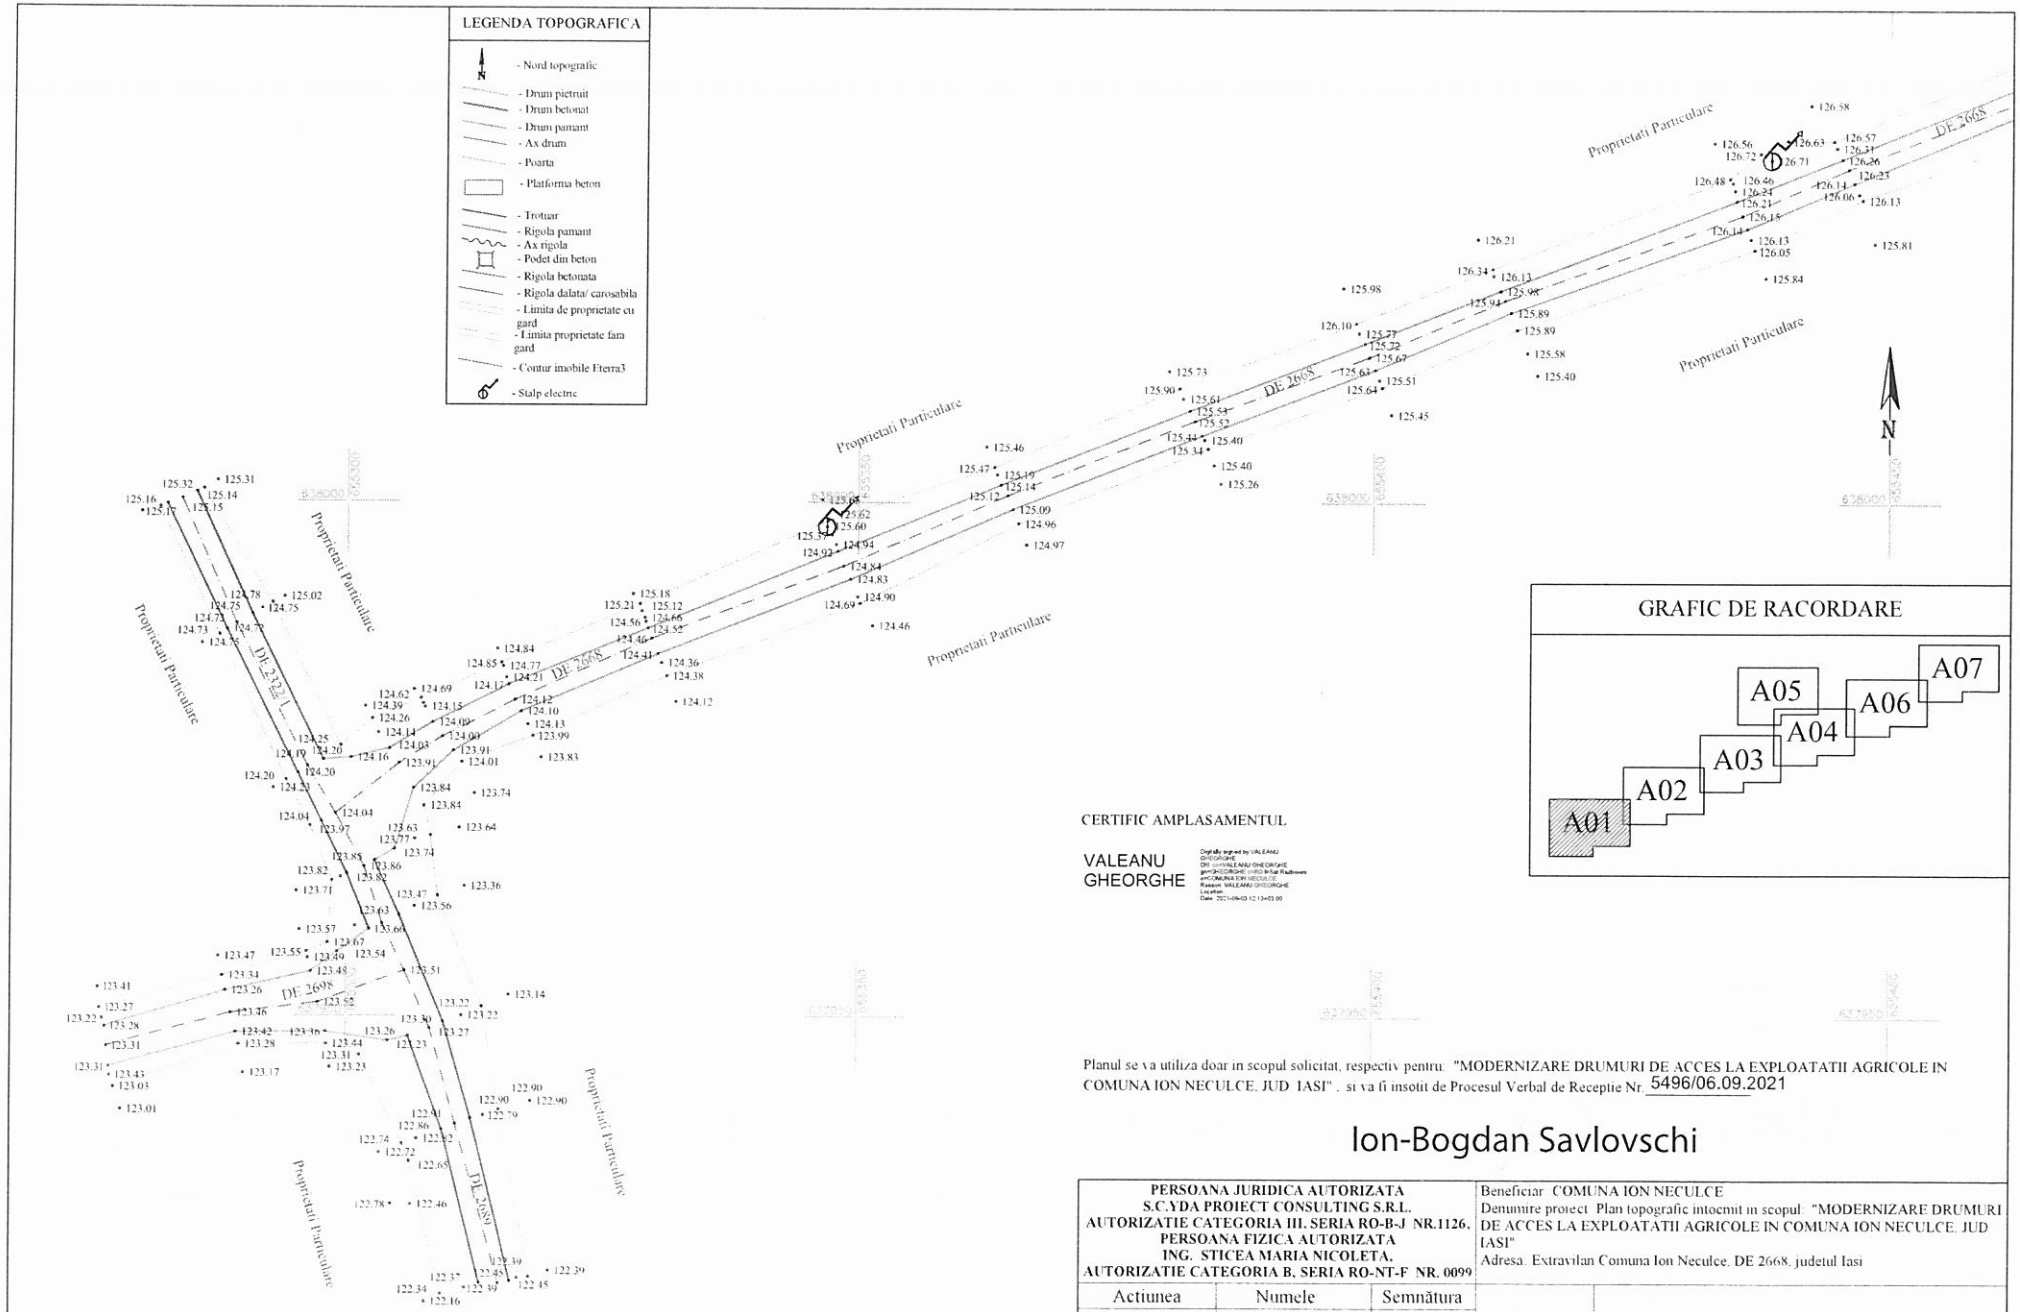


GRAFIC DE RACORDARE





CERTIFIC AMPLASAMENTUL

VALEANU GHEORGHE

Planul se va utiliza doar in scopul solicitat, respectiv pentru: "MODERNIZARE DRUMURI DE ACCES LA EXPLOATATII AGRICOLE IN COMUNA ION NECULCE, JUD IASI" , si va fi insotit de Procesul Verbal de Receptie Nr. 5496/06.09.2021

Ion-Bogdan Savlovschi

| PERSOANA JURIDICA AUTORIZATA S.C.YDA PROIECT CONSULTING S.R.L. AUTORIZATIE CATEGORIA III, SERIA RO-B-J NR.1126, PERSOANA FIZICA AUTORIZATA ING. STICEA MARIA NICOLETA, AUTORIZATIE CATEGORIA B, SERIA RO-NT-F NR. 0099 | | | Beneficiar: COMUNA ION NECULCE<br>Denumire proiect: Plan topografic intocmit in scopul: "MODERNIZARE DRUMURI DE ACCES LA EXPLOATATII AGRICOLE IN COMUNA ION NECULCE, JUD IASI"<br>Adresa: Extravilan Comuna Ion Neculce, DE 2668, judetul Iasi | |
|---|---|---|---|---|
| Actiunea | Numele | Semnătura | Scara: 1:500 | PLAN TOPOGRAFIC<br>Sistem de proiectie - Stereo - 70<br>Plan de referinta - Marea Neagra 75<br>Plansa nr. A01 |
| Masurat | Sticea Maria N. | | | |
| Redactat | Sticea Maria N. | | | |
| Contr. STAS | | | | |
| Verificat | | STICEA MARIA-NICOLETA | Data: 2021 | |
| Aprobat | | | | |

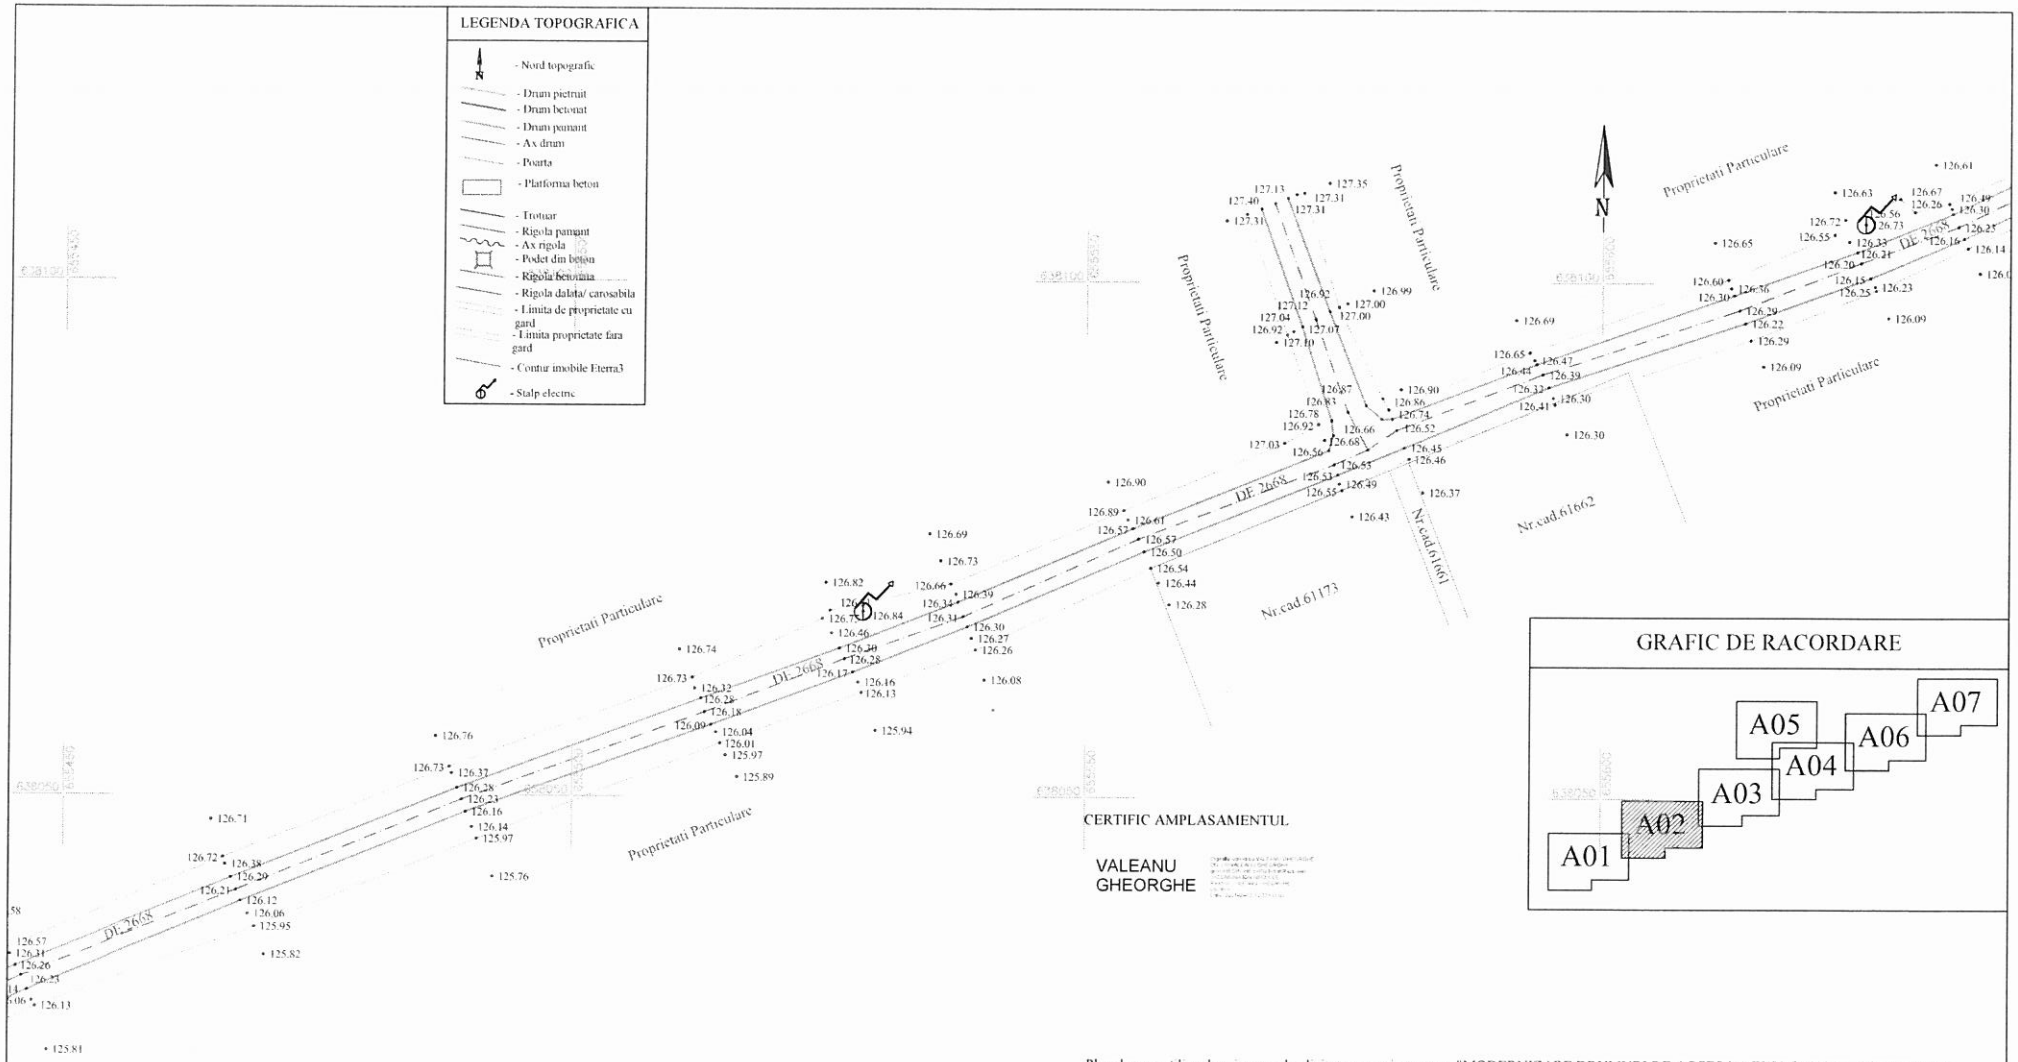


CERTIFIC AMPLASAMENTUL


VALEANU GHEORGHE

Planul se va utiliza doar in scopul solicitat, respectiv pentru: "MODERNIZARE DRUMURI DE ACCES LA EXPLOATATII AGRICOLE IN COMUNA ION NECULCE, JUD. IASI" , si va fi insotit de Procesul Verbal de Receptie Nr. 5496/06.09.2021

Ion-Bogdan Savlovschi

| PERSOANA JURIDICA AUTORIZATA<br>S.C.YDA PROIECT CONSULTING S.R.L.<br>AUTORIZATIE CATEGORIA III, SERIA RO-B-J NR.1126,<br>PERSOANA FIZICA AUTORIZATA<br>ING. STICEA MARIA NICOLETA,<br>AUTORIZATIE CATEGORIA B, SERIA RO-NT-F NR. 0099 | | | Beneficiar: COMUNA ION NECULCE<br>Denumire proiect: Plan topografic intocmit in scopul: "MODERNIZARE DRUMURI DE ACCES LA EXPLOATATII AGRICOLE IN COMUNA ION NECULCE, JUD. IASI"<br>Adresa: Extravilan Comuna Ion Neculce, DE 2668, judetul Iasi | |
|---|---|---|---|---|
| Actiunea | Numele | Semnătura | Scara: 1:500 | PLAN TOPOGRAFIC<br>Sistem de proiectie - Stereo - 70<br>Plan de referinta - Marea Neagra 75<br>Plansa nr. A02 |
| Masurat | Sticea Maria N. | | | |
| Redactat | Sticea Maria N. | | | |
| Contr. STAS | | | | |
| Verificat | | | Data: 2021 | |
| Aprobat | | | | |

STICEA MARIA-NICOLETA

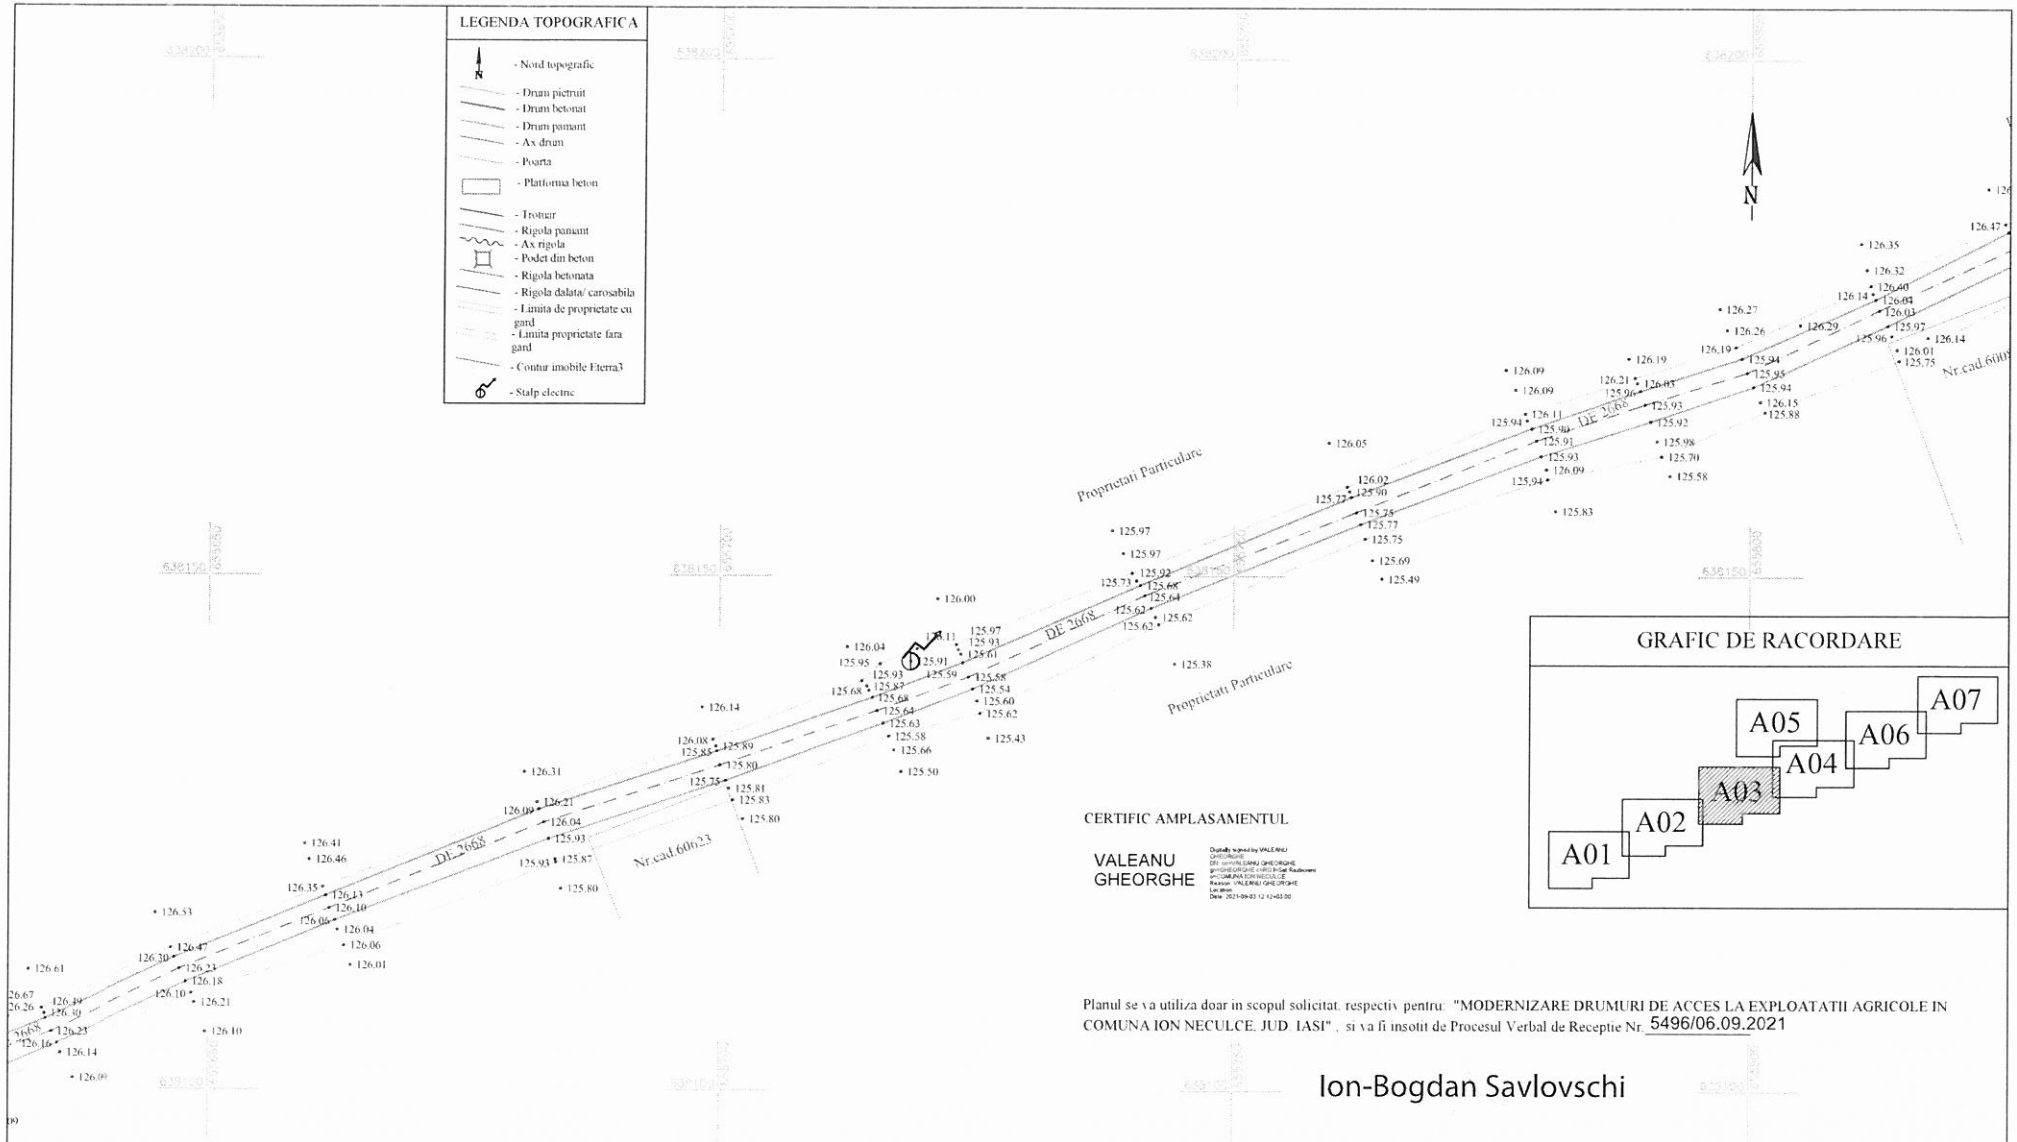



Planul se va utiliza doar in scopul solicitat, respectiv pentru: "MODERNIZARE DRUMURI DE ACCES LA EXPLOATATII AGRICOLE IN COMUNA ION NECULCE, JUD. IASI" , si va fi insotit de Procesul Verbal de Receptie Nr. 5496/06.09.2021

Ion-Bogdan Savlovschi

| PERSOANA JURIDICA AUTORIZATA<br>S.C.YDA PROIECT CONSULTING S.R.L.<br>AUTORIZATIE CATEGORIA III, SERIA RO-B-J NR.1126,<br>PERSOANA FIZICA AUTORIZATA<br>ING. STICEA MARIA NICOLETA,<br>AUTORIZATIE CATEGORIA B, SERIA RO-NT-F NR. 0099 | | | Beneficiar: COMUNA ION NECULCE<br>Denumire proiect: Plan topografic intocmit in scopul: "MODERNIZARE DRUMURI DE ACCES LA EXPLOATATII AGRICOLE IN COMUNA ION NECULCE, JUD. IASI"<br>Adresa: Extravilan Comuna Ion Neculce, DE 2668, judetul Iasi | |
|---|---|---|---|---|
| Actiunea | Numele | Semnătura | Scara: 1:500 | PLAN TOPOGRAFIC<br>Sistem de proiectie - Stereo - 70<br>Plan de referinta - Marea Neagra 75<br>Plansa nr. A03 |
| Masurat | Sticea Maria N. | | | |
| Redactat | Sticea Maria N. | | | |
| Contr. STAS | | | | |
| Verificat | | | Data: 2021 | |
| Aprobat | | | | |

STICEA MARIA-NICOLETA

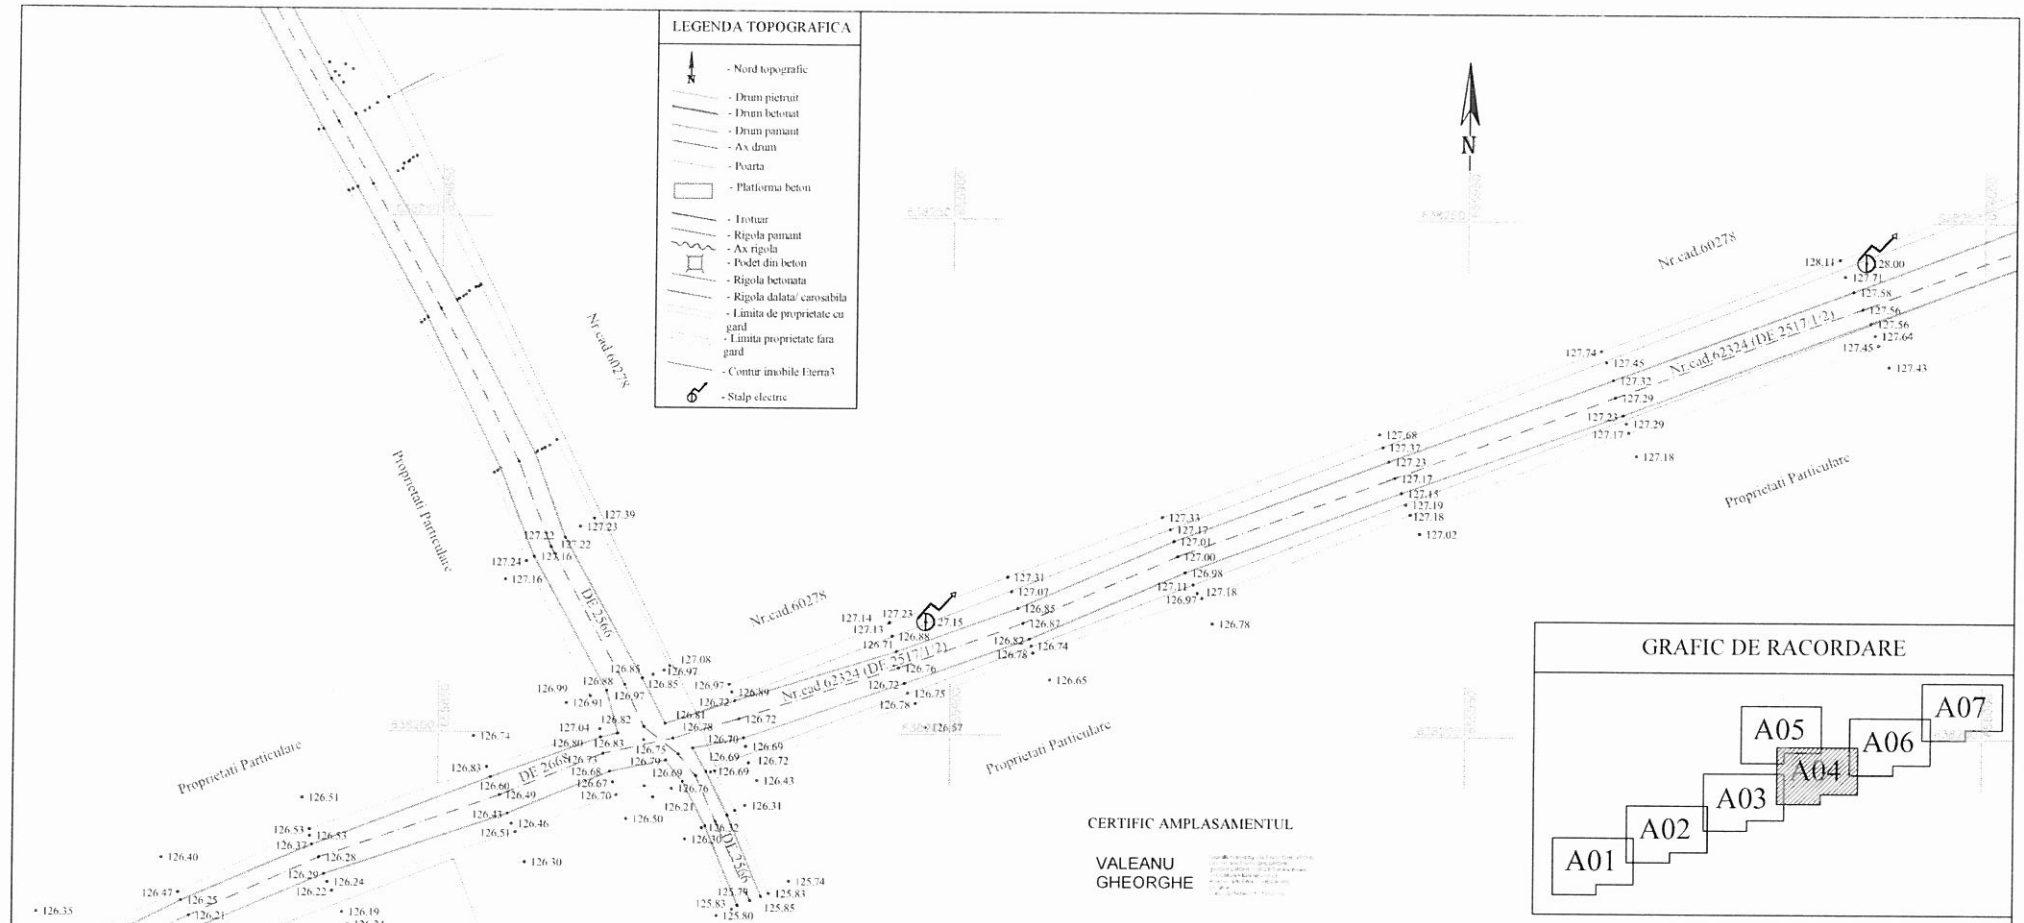






CERTIFIC AMPLASAMENTUL

VALEANU GHEORGHE

Planul se va utiliza doar in scopul solicitat, respectiv pentru: "MODERNIZARE DRUMURI DE ACCES LA EXPLOATATII AGRICOLE IN COMUNA ION NECULCE, JUD. IASI", si va fi insotit de Procesul Verbal de Receptie Nr. 5496/06.09.2021

Ion-Bogdan Savlovschi

| PERSOANA JURIDICA AUTORIZATA<br>S.C.YDA PROIECT CONSULTING S.R.L.<br>AUTORIZATIE CATEGORIA III, SERIA RO-B-J NR.1126,<br>PERSOANA FIZICA AUTORIZATA<br>ING. STICEA MARIA NICOLETA,<br>AUTORIZATIE CATEGORIA B, SERIA RO-NT-F NR. 0099 | | | Beneficiar: COMUNA ION NECULCE<br>Denumire proiect: Plan topografic intocmit in scopul: "MODERNIZARE DRUMURI DE ACCES LA EXPLOATATII AGRICOLE IN COMUNA ION NECULCE, JUD. IASI"<br>Adresa: Extravilan Comuna Ion Neculce, DE 2668, DE 2556, DE 2517/1/2, judetul Iasi<br>Nr.cad 62524 | |
|---|---|---|---|---|
| Actiunea | Numele | Semnătura | Scara: 1:500 | PLAN TOPOGRAFIC<br>Sistem de proiectie - Stereo - 70<br>Plan de referinta - Marea Neagra 75<br>Plansa nr. A04 |
| Masurat | Sticea Maria N. | | | |
| Redactat | Sticea Maria N. | | | |
| Contr. STAS | | STICEA MARIA-NICOLETA | | |
| Verificat | | | Data: 2021 | |
| Aprobat | | | | |

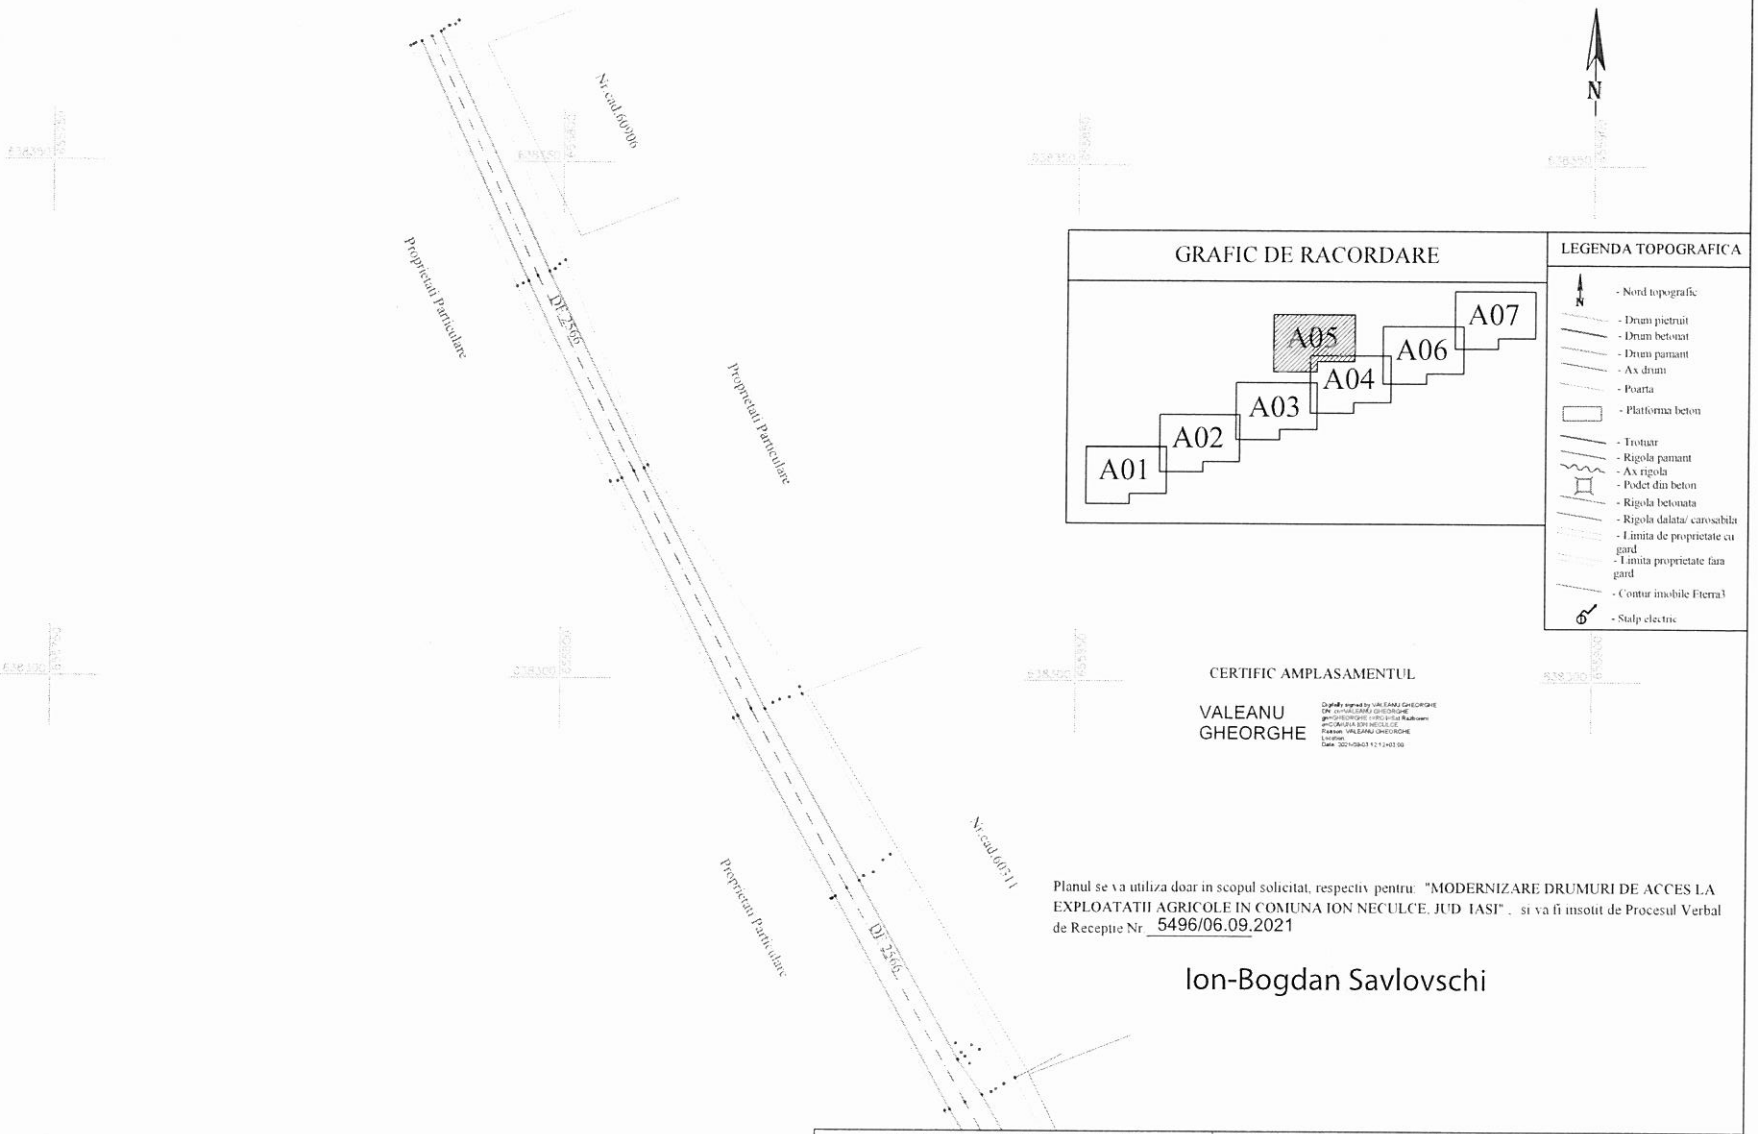


## GRAFIC DE RACORDARE




## LEGENDA TOPOGRAFICA

- Nord topografic
- Drum pietruit
- Drum betonat
- Drum pamant
- Ax drum
- Poarta
- Platforma beton
- Trotuar
- Rigola pamant
- Ax rigola
- Podet din beton
- Rigola betonata
- Rigola dalata/ carosabila
- Limita de proprietate cu gard
- Limita proprietate fara gard
- Contur imobile Eterra3
- Stalp electric

CERTIFIC AMPLASAMENTUL

VALEANU GHEORGHE

Digitally signed by VALEANU GHEORGHE
DN: pn=VALEANU GHEORGHE, gn=GHEORGHE, c=RO, o=Rail Autoritatea pentru Administrarea Infrastructurii Feroviare, ou=COMUNA ION NECULCE
Reason: VALEANU GHEORGHE
Location:
Date: 2021-09-03 12:12:03 +03'00'

Planul se va utiliza doar in scopul solicitat, respectiv pentru: "MODERNIZARE DRUMURI DE ACCES LA EXPLOATATII AGRICOLE IN COMUNA ION NECULCE, JUD IASI", si va fi insotit de Procesul Verbal de Receptie Nr. 5496/06.09.2021

Ion-Bogdan Savlovschi

| PERSOANA JURIDICA AUTORIZATA<br>S.C.YDA PROIECT CONSULTING S.R.L.<br>AUTORIZATIE CATEGORIA III, SERIA RO-B-J NR.1126,<br>PERSOANA FIZICA AUTORIZATA<br>ING. STICEA MARIA NICOLETA,<br>AUTORIZATIE CATEGORIA B, SERIA RO-NT-F NR. 0099 | | | Beneficiar: COMUNA ION NECULCE<br>Denumire proiect: Plan topografic intocmit in scopul "MODERNIZARE DRUMURI DE ACCES LA EXPLOATATII AGRICOLE IN COMUNA ION NECULCE, JUD IASI"<br>Adresa: Extravilan Comuna Ion Neculce, DE 2566, judetul Iasi | |
|---|---|---|---|---|
| Actiunea | Numele | Semnătura | Scara: 1:500 | PLAN TOPOGRAFIC<br>Sistem de proiectie - Stereo - 70<br>Plan de referinta - Marea Neagra 75<br>Plansa nr. A05 |
| Masurat | Sticea Maria N. | | | |
| Redactat | Sticea Maria N. | | | |
| Contr. STAS | | | | |
| Verificat | STICEA MARIA-NICOLETA | | Data: 2021 | |
| Aprobat | | | | |

Digitally signed by STICEA MARIA-NICOLETA
DN: c=RO, cn=STICEA MARIA-NICOLETA, o=PERSOANA FIZICA AUTORIZATA, ou=ING. STICEA MARIA-NICOLETA, SERIA RO-NT-F NR.0099, E=S.C. YDA PROIECT CONSULTING SERIA RO-B-J NR. 1126
Location: your signing location here
Date: 2021-09-03 13:13:14
Foxit PhantomPDF Version: 9.0.0

# PROCES VERBAL DE RECEPȚIE 5741 / 2021

Întocmit astăzi, **14/09/2021**, privind cererea **26163** din **06/09/2021**
având aviz de incepere a lucrărilor cu nr **....** din **.....**

Semnat : cu semnatura electronica extinsa, cf. L 455/2001 si eIDAS

**1. Beneficiar:** COMUNA ION NECULCE

**2. Executant:** Sticea Maria-Nicoleta

**3. Denumirea lucrărilor recepționate:** PLAN TOPOGRAFIC INTOCMIT IN SCOPUL: "MODERNIZARE DRUMURI DE ACCES LA EXPLOATATII AGRICOLE IN COMUNA ION NECULCE, JUD. IASI"

**4. Nominalizarea documentelor** și a documentațiilor care se predau Oficiului de Cadastru şi Publicitate Imobiliară IASI conform avizului de incepere a lucrărilor:

| Număr act | Data act | Tip act | Emitent |
|---|---|---|---|
| 38 | 02.09.2021 | act administrativ | COMUNA ION NECULCE |
| DOCUMENTATI | 03.09.2021 | inscris sub semnatura privata | S.C. YDA PROIECT |
| PLAN | 03.09.2021 | inscris sub semnatura privata | S.C. YDA PROIECT |
| MASURATORI | 03.09.2021 | inscris sub semnatura privata | S.C. YDA PROIECT |
| PLAN | 03.09.2021 | inscris sub semnatura privata | S.C. YDA PROIECT |
| PLAN | 03.09.2021 | inscris sub semnatura privata | S.C. YDA PROIECT |
| PLAN | 03.09.2021 | inscris sub semnatura privata | S.C. YDA PROIECT |

Așa cum sunt atașate la cerere.

**5. Concluzii:**

Pentru procesul verbal 5741 au fost recepționate 1 propuneri:

* Documentatia intruneste toate conditiile prevazute in regulamentului de avizare, verificare şi recepţie a lucrărilor de specialitate din domeniul cadastrului, al geodeziei, al topografiei, al fotogrammetriei şi al cartografiei aprobat prin Ordinul 700/2014 al directorului general al ANCPI.
  Personalul OCPI nu-si asuma responsabilitatea determinarii si integrarii cotelor in planul de referinta Marea Neagra 1975 si identificarea detaliilor planimetrice, acestea fiind responsabilitatea persoanei fizice autorizate care are obligatia sa execute masuratorile la fata locului.


**6. Erori topologice** față de alte entități spațiale:

| Identificator | Tip eroare | Mesaj suprapunere |
|---|---|---|


Nu există erori topologice.

Lucrarea este declarată **Admisă**

**Inspector**
**Razvan Marius Popa**

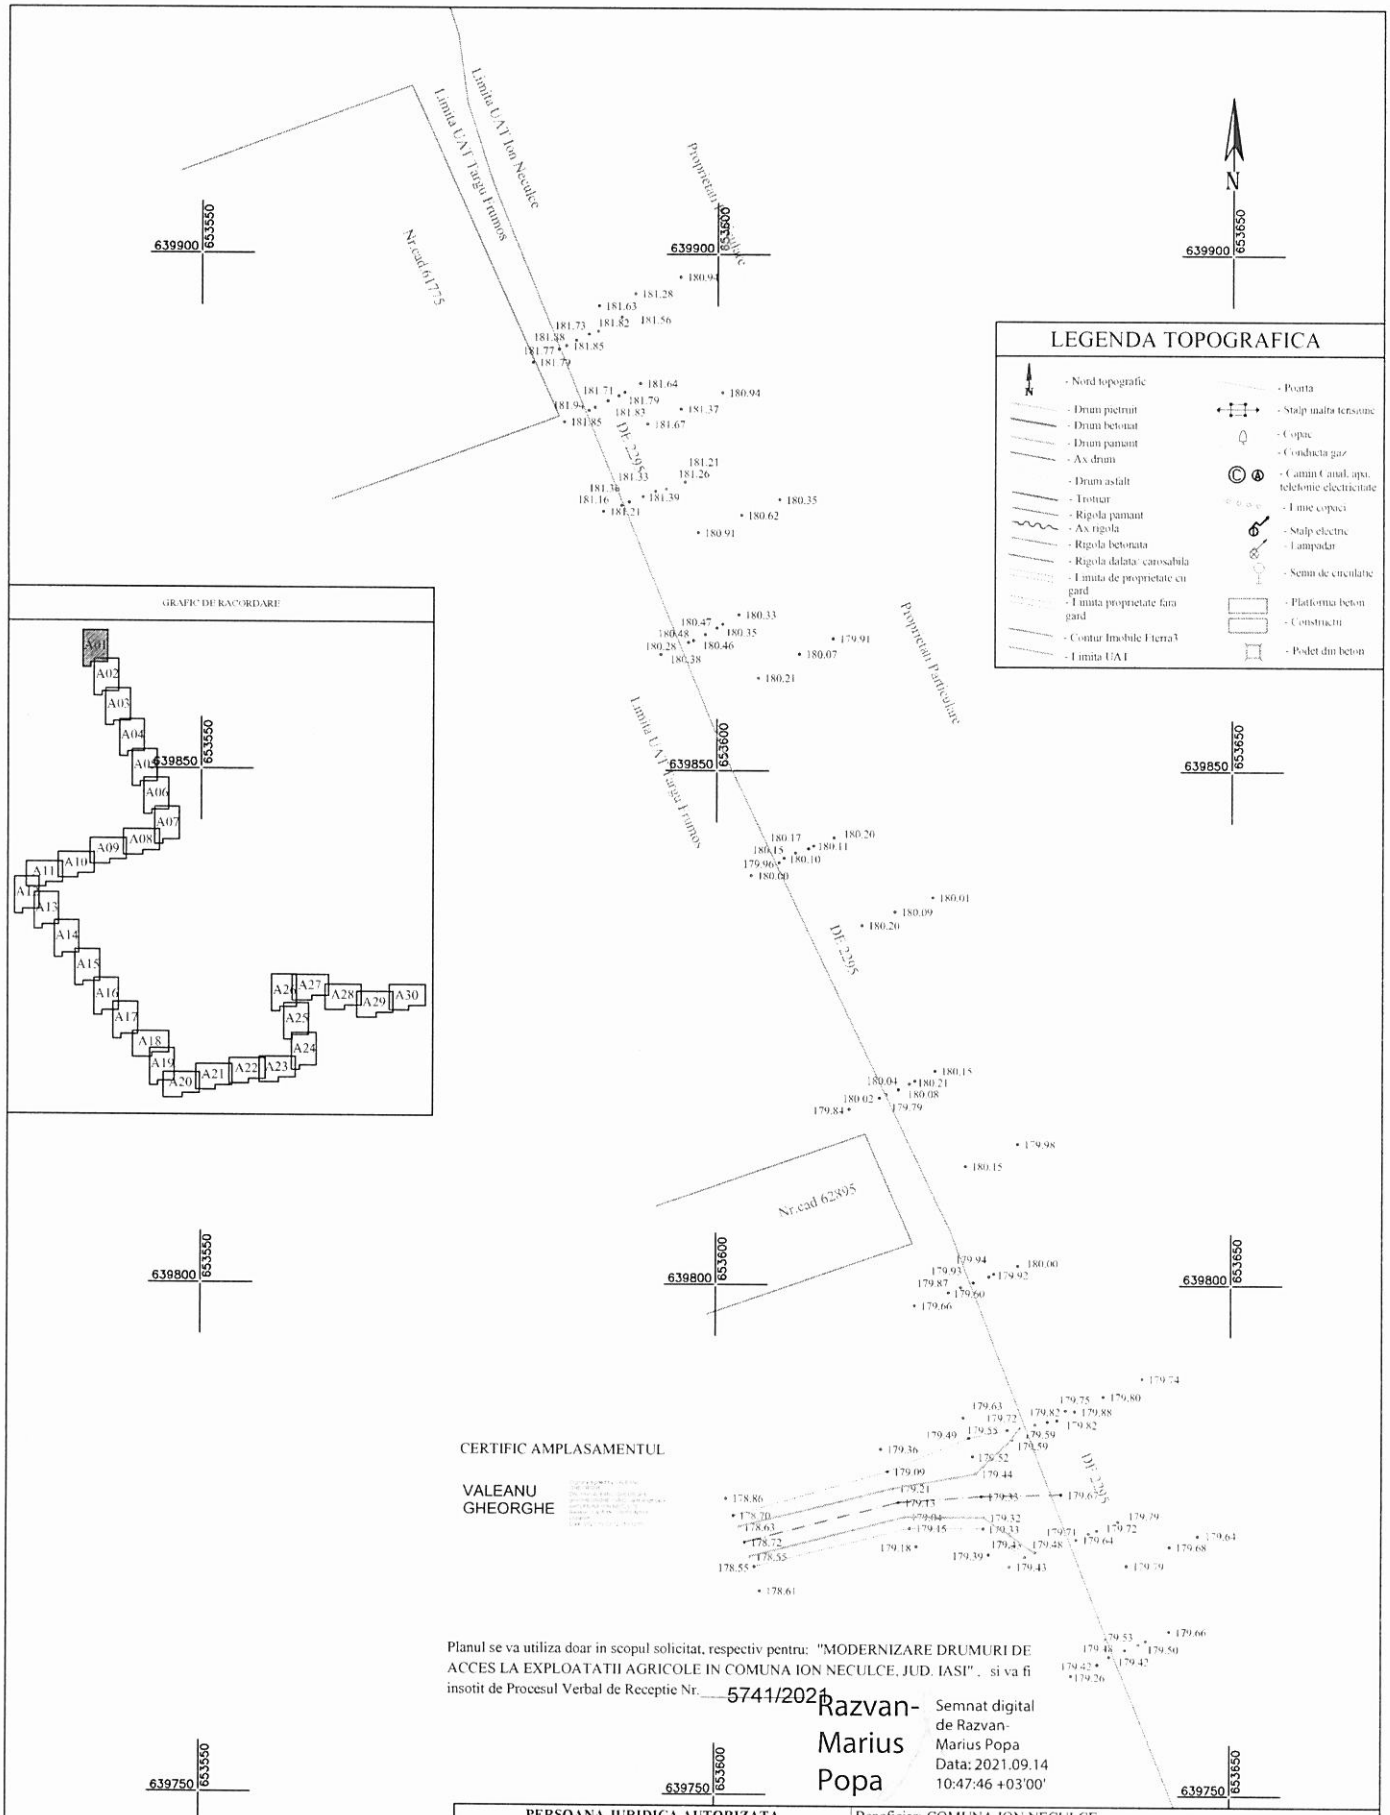


| PERSOANA JURIDICA AUTORIZATA<br>S.C.YDA PROIECT CONSULTING S.R.L.<br>AUTORIZATIE CATEGORIA III, SERIA RO-B-J NR.1126,<br>PERSOANA FIZICA AUTORIZATA<br>ING. STICEA MARIA NICOLETA,<br>AUTORIZATIE CATEGORIA B, SERIA RO-NT-F NR. 0099 | | | Beneficiar: COMUNA ION NECULCE<br>Denumire proiect: Plan topografic intocmit in scopul: "MODERNIZARE DRUMURI DE ACCES LA EXPLOATATII AGRICOLE IN COMUNA ION NECULCE, JUD. IASI"<br>Adresa: Extravilan Comuna Ion Neculce, DE 2295, judetul Iasi | |
|---|---|---|---|---|
| Actiunea | Numele | Semnătura | Scara: 1:500 | PLAN TOPOGRAFIC<br>Sistem de proiectie - Stereo - 70<br>Plan de referinta - Marea Neagra 75<br>Plansa nr. A01 |
| Masurat | Sticea Maria N. | | | |
| Redactat | Sticea Maria N. | | | |
| Contr. STAS | | | | |
| Verificat | | | Data: 2021 | |
| Aprobat | | | | |

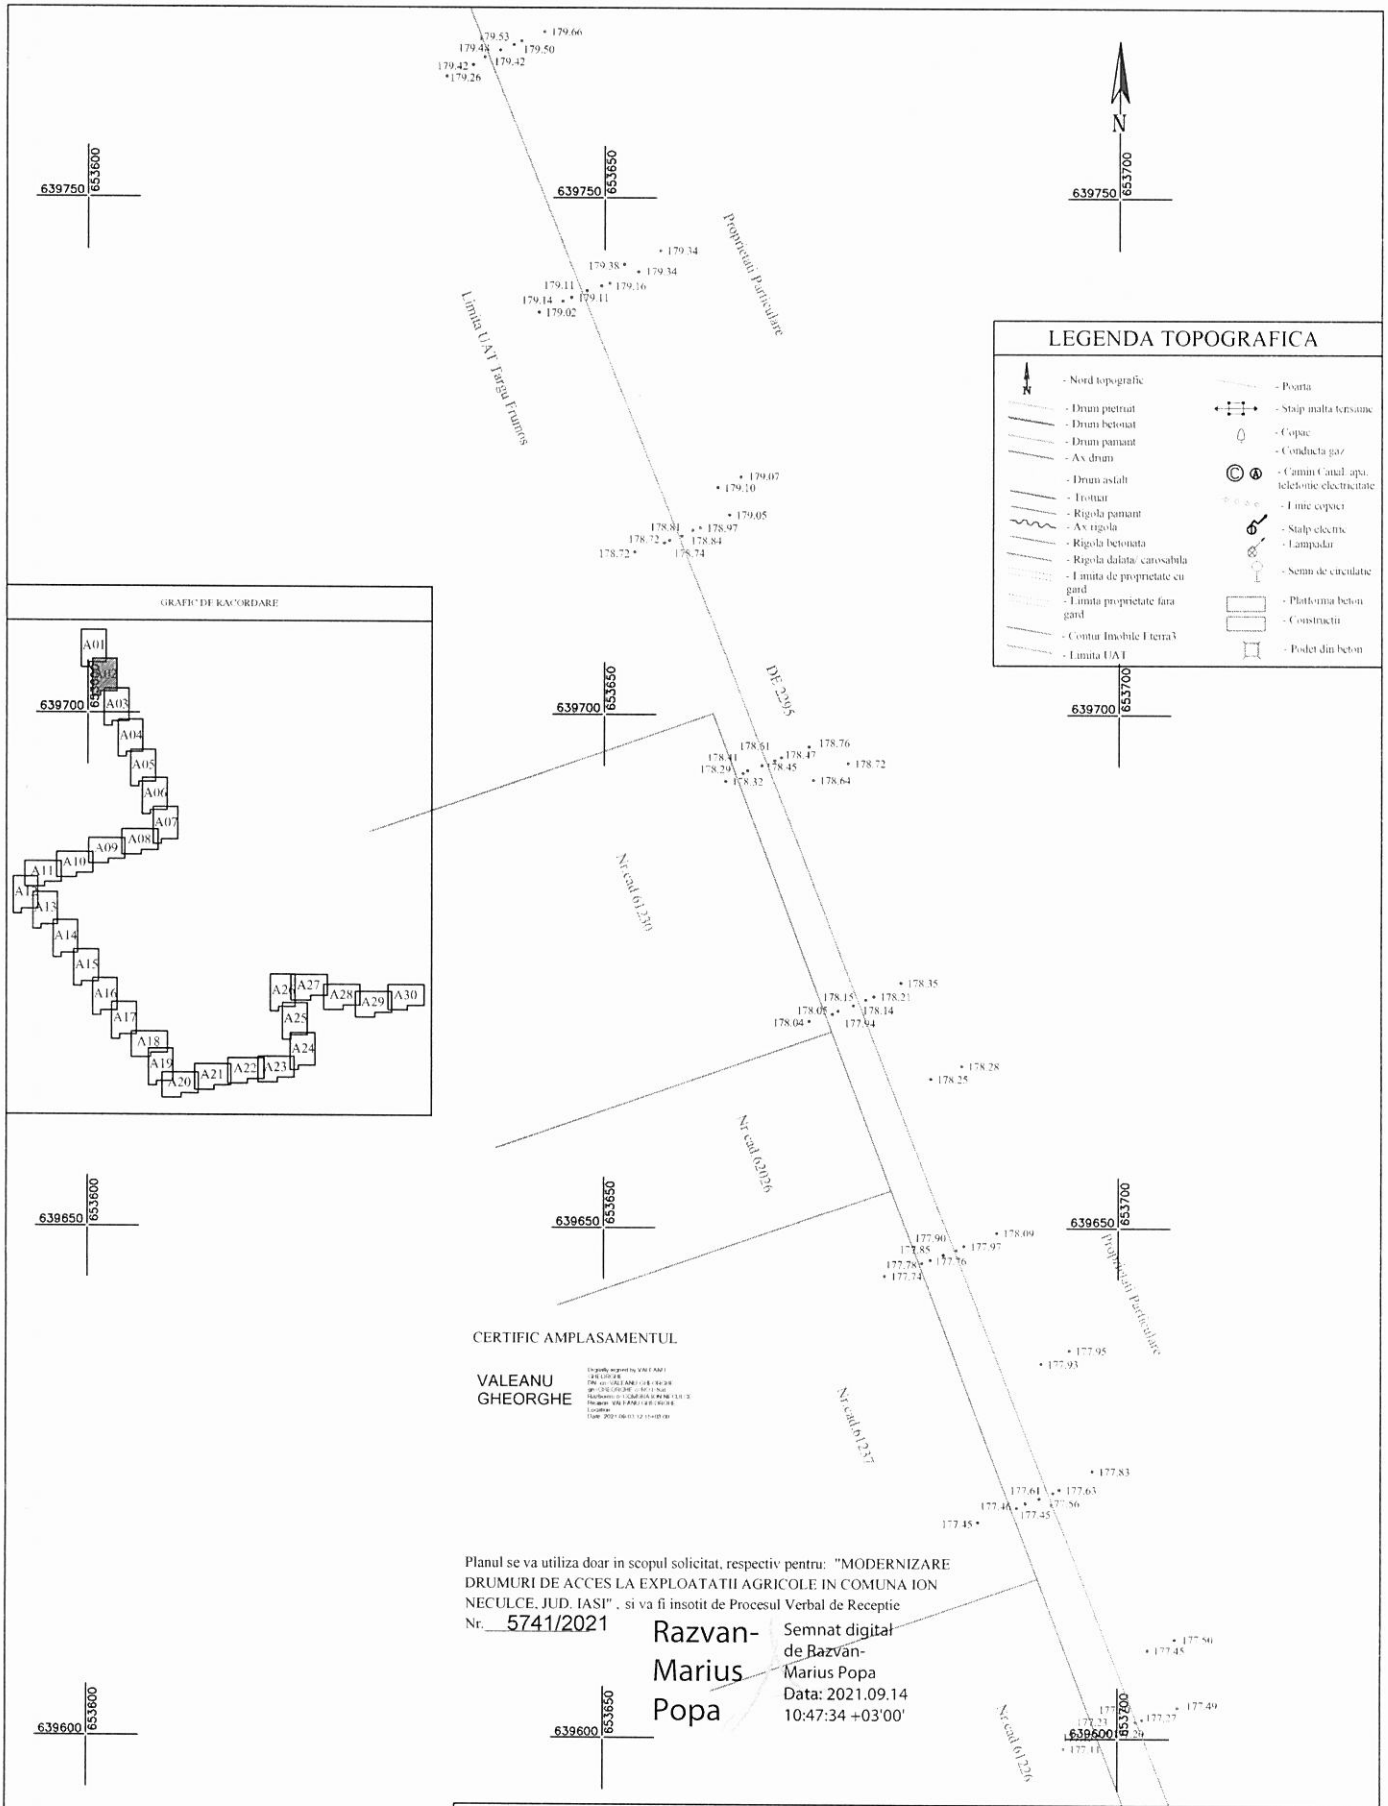


GRAFIC DE RACORDARE




## LEGENDA TOPOGRAFICA

- Nord topografic
- Drum pietruit
- Drum betonat
- Drum pamant
- Ax drum
- Drum asfalt
- Trotuar
- Rigola pamant
- Ax rigola
- Rigola betonata
- Rigola dalata/ carosabila
- Limita de proprietate cu gard
- Limita proprietate fara gard
- Contur Imobile Eterra3
- Limita UAT
- Poarta
- Stalp malta terasate
- Copac
- Conducta gaz
- Camin Canal: apa, telefonie electricitate
- Linie copaci
- Stalp electric
- Lampadar
- Semn de circulatie
- Platforma beton
- Constructii
- Podet din beton

CERTIFIC AMPLASAMENTUL

VALEANU GHEORGHE


Planul se va utiliza doar in scopul solicitat, respectiv pentru: "MODERNIZARE DRUMURI DE ACCES LA EXPLOATATII AGRICOLE IN COMUNA ION NECULCE, JUD. IASI" , si va fi insotit de Procesul Verbal de Receptie Nr. 5741/2021

Razvan-Marius Popa

Semnat digital de Razvan-Marius Popa
Data: 2021.09.14 10:47:34 +03'00'

| PERSOANA JURIDICA AUTORIZATA S.C.YDA PROIECT CONSULTING S.R.L. AUTORIZATIE CATEGORIA III, SERIA RO-B-J NR.1126, PERSOANA FIZICA AUTORIZATA ING. STICEA MARIA NICOLETA, AUTORIZATIE CATEGORIA B, SERIA RO-NT-F NR. 0099 | | | Beneficiar: COMUNA ION NECULCE<br>Denumire proiect: Plan topografic intocmit in scopul: "MODERNIZARE DRUMURI DE ACCES LA EXPLOATATII AGRICOLE IN COMUNA ION NECULCE, JUD. IASI"<br>Adresa: Extravilan Comuna Ion Neculce, DE 2295, judetul Iasi | |
|---|---|---|---|---|
| Actiunea | Numele | Semnătura | Scara: 1:500 | PLAN TOPOGRAFIC<br>Sistem de proiectie - Stereo - 70<br>Plan de referinta - Marea Neagra 75<br>Plansa nr. A02 |
| Masurat | Sticea Maria N. | | | |
| Redactat | Sticea Maria N. | | | |
| Contr. STAS | | | | |
| Verificat | | | Data: 2021 | |
| Aprobat | | | | |

STICEA MARIA-NICOLETA

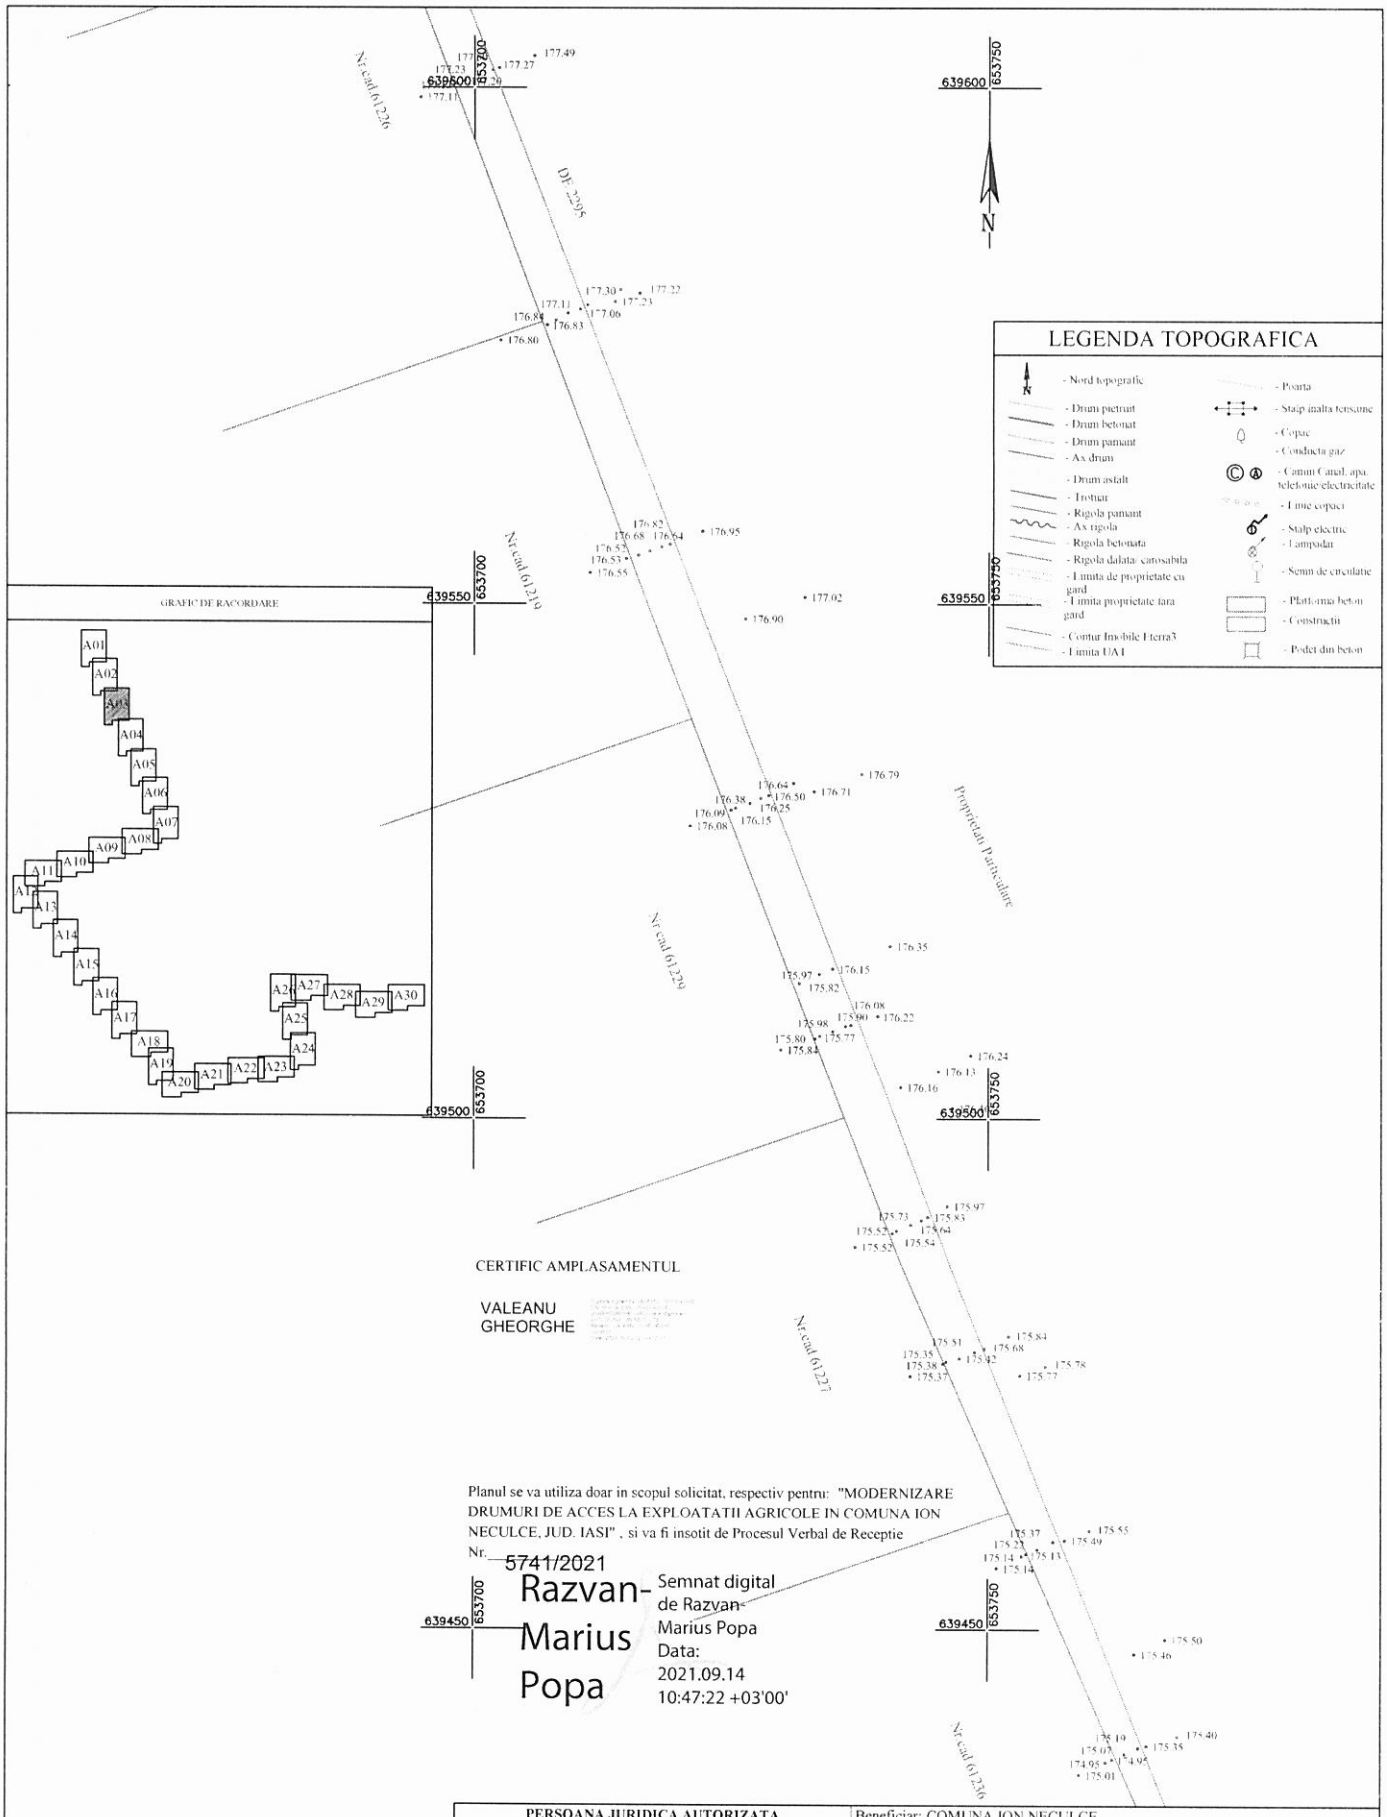


CERTIFIC AMPLASAMENTUL

VALEANU GHEORGHE


Planul se va utiliza doar in scopul solicitat, respectiv pentru: "MODERNIZARE DRUMURI DE ACCES LA EXPLOATATII AGRICOLE IN COMUNA ION NECULCE, JUD. IASI" , si va fi insotit de Procesul Verbal de Receptie Nr. 5741/2021

Razvan-Marius Popa

Semnat digital de Razvan-Marius Popa
Data: 2021.09.14 10:47:22 +03'00'

| PERSOANA JURIDICA AUTORIZATA S.C.YDA PROIECT CONSULTING S.R.L. AUTORIZATIE CATEGORIA III, SERIA RO-B-J NR.1126, PERSOANA FIZICA AUTORIZATA ING. STICEA MARIA NICOLETA, AUTORIZATIE CATEGORIA B, SERIA RO-NT-F NR. 0099 | | | Beneficiar: COMUNA ION NECULCE<br>Denumire proiect: Plan topografic intocmit in scopul: "MODERNIZARE DRUMURI DE ACCES LA EXPLOATATII AGRICOLE IN COMUNA ION NECULCE, JUD. IASI"<br>Adresa: Extravilan Comuna Ion Neculce, DE 2295, judetul Iasi | |
|---|---|---|---|---|
| Actiunea | Numele | Semnătura | Scara: 1:500 | PLAN TOPOGRAFIC<br>Sistem de proiectie - Stereo - 70<br>Plan de referinta - Marea Neagra 75<br>Plansa nr. A03 |
| Masurat | Sticea Maria N. | | | |
| Redactat | Sticea Maria N. | | | |
| Contr. STAS | | | | |
| Verificat | | | Data: 2021 | |
| Aprobat | | | | |

STICEA MARIA-NICOLETA

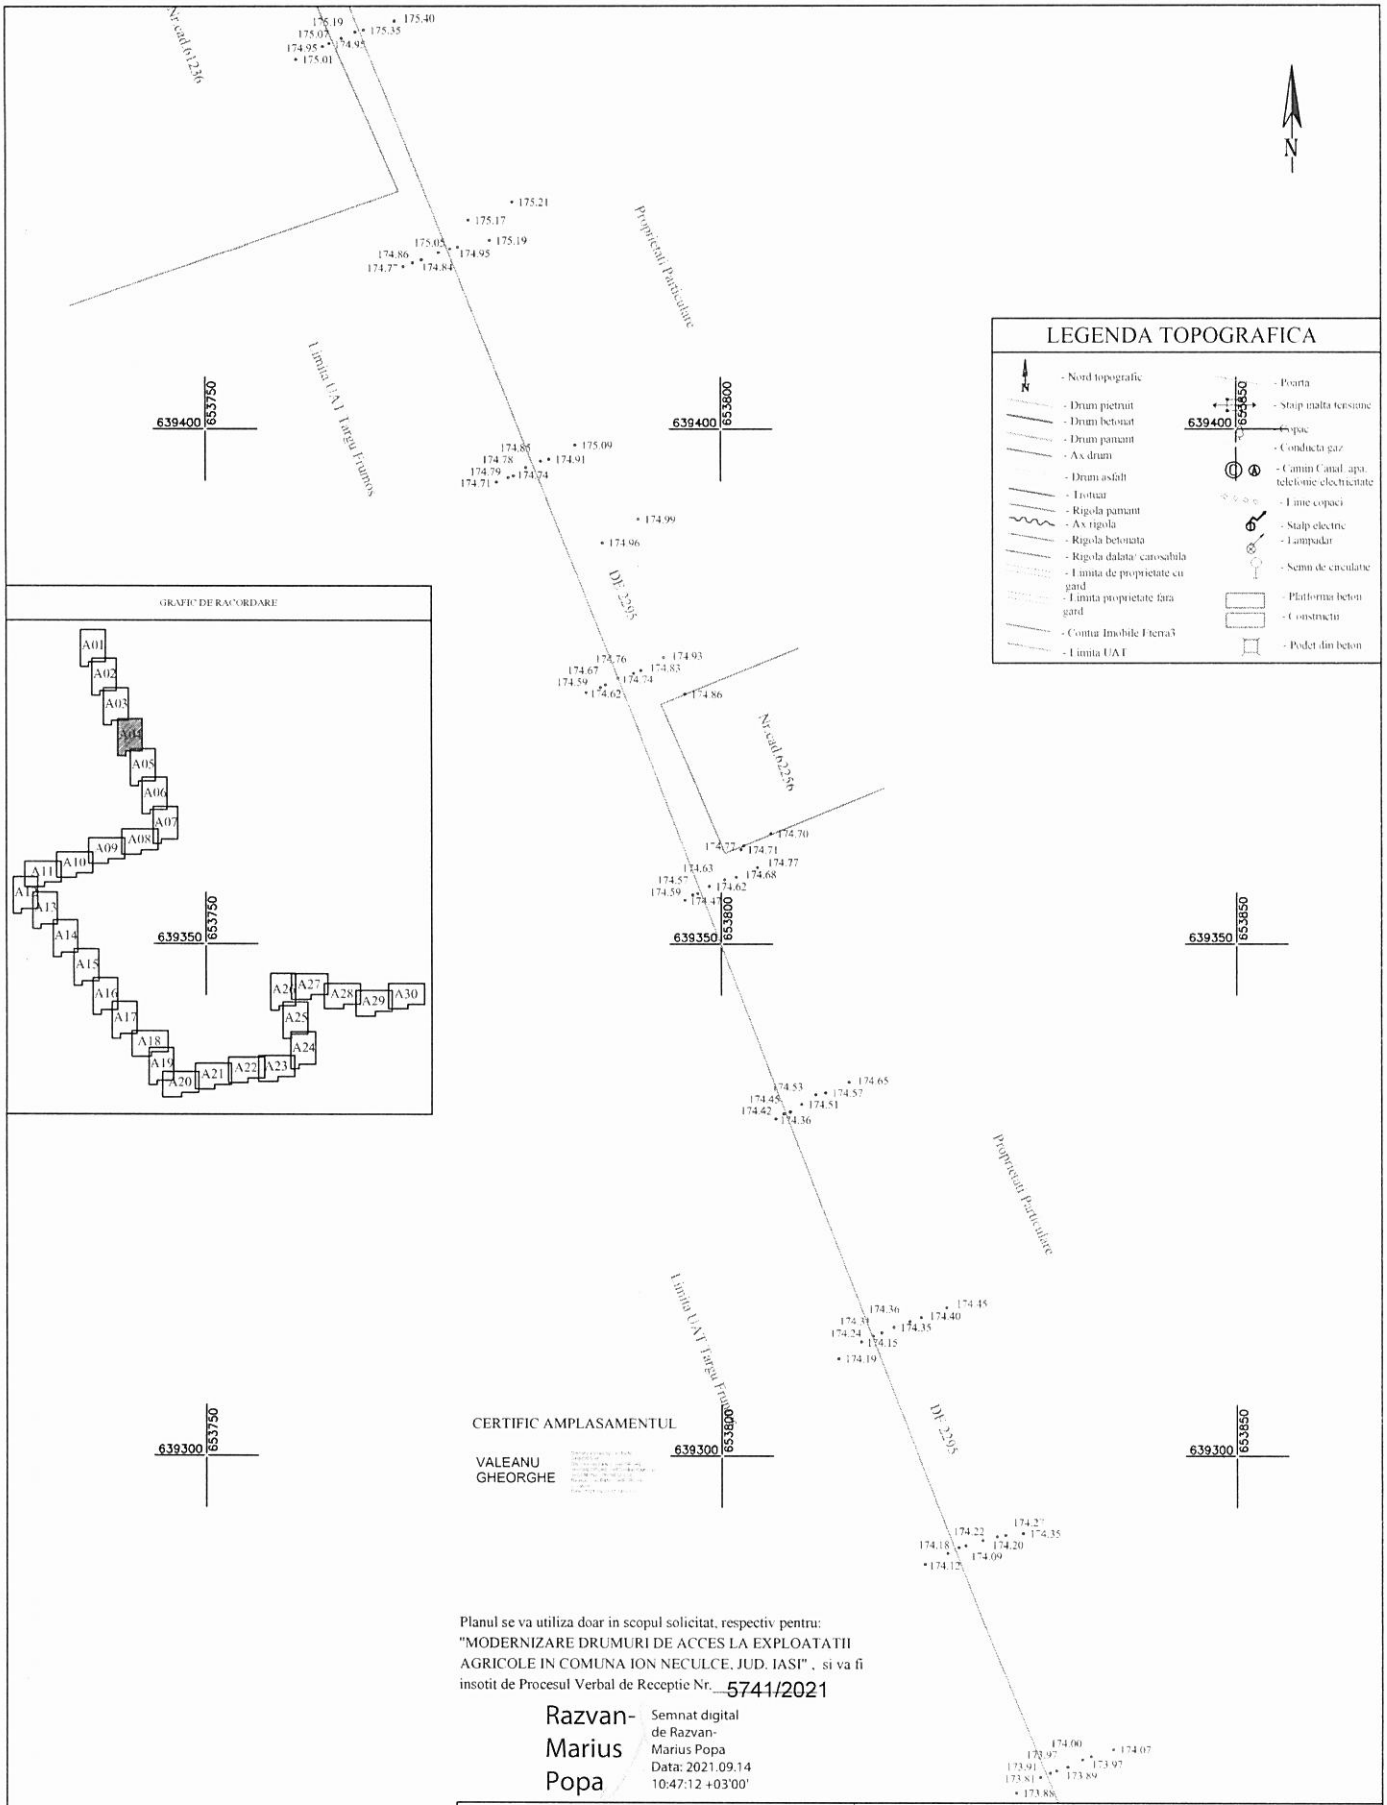


## LEGENDA TOPOGRAFICA

- Nord topografic
- Drum pietruit
- Drum betonat
- Drum pamant
- Ax drum
- Drum asfalt
- Trotuar
- Rigola pamant
- Ax rigola
- Rigola betonata
- Rigola dalata/ carosabila
- Limita de proprietate cu gard
- Limita proprietate fara gard
- Contur Imobile Teren3
- Limita UAT
- Poarta
- Stalp inalta tensiune
- Stalp
- Conducta gaz
- Camin Canal apa, telefonie electricitate
- Tuie copaci
- Stalp electric
- Lampadar
- Semn de circulatie
- Platforma beton
- Constructii
- Podet din beton

## GRAFIC DE RACORDARE

A01 A02 A03 A04 A05 A06 A07 A08 A09 A10 A11 A12 A13 A14 A15 A16 A17 A18 A19 A20 A21 A22 A23 A24 A25 A26 A27 A28 A29 A30


Planul se va utiliza doar in scopul solicitat, respectiv pentru: "MODERNIZARE DRUMURI DE ACCES LA EXPLOATATII AGRICOLE IN COMUNA ION NECULCE, JUD. IASI" , si va fi insotit de Procesul Verbal de Receptie Nr. 5741/2021

Razvan-Marius Popa

Semnat digital de Razvan-Marius Popa
Data: 2021.09.14 10:47:12 +03'00'

| PERSOANA JURIDICA AUTORIZATA S.C.YDA PROIECT CONSULTING S.R.L. AUTORIZATIE CATEGORIA III, SERIA RO-B-J NR.1126, PERSOANA FIZICA AUTORIZATA ING. STICEA MARIA NICOLETA, AUTORIZATIE CATEGORIA B, SERIA RO-NT-F NR. 0099 | | | Beneficiar: COMUNA ION NECULCE<br>Denumire proiect: Plan topografic intocmit in scopul: "MODERNIZARE DRUMURI DE ACCES LA EXPLOATATII AGRICOLE IN COMUNA ION NECULCE, JUD. IASI"<br>Adresa: Extravilan Comuna Ion Neculce, DE 2295, judetul Iasi | |
|---|---|---|---|---|
| Actiunea | Numele | Semnătura | Scara: 1:500 | PLAN TOPOGRAFIC<br>Sistem de proiectie - Stereo - 70<br>Plan de referinta - Marea Neagra 75<br>Plansa nr. A04 |
| Masurat | Sticea Maria N. | | | |
| Redactat | Sticea Maria N. | | | |
| Contr. STAS | | | | |
| Verificat | | | Data: 2021 | |
| Aprobat | | | | |

STICEA MARIA-NICOLETA

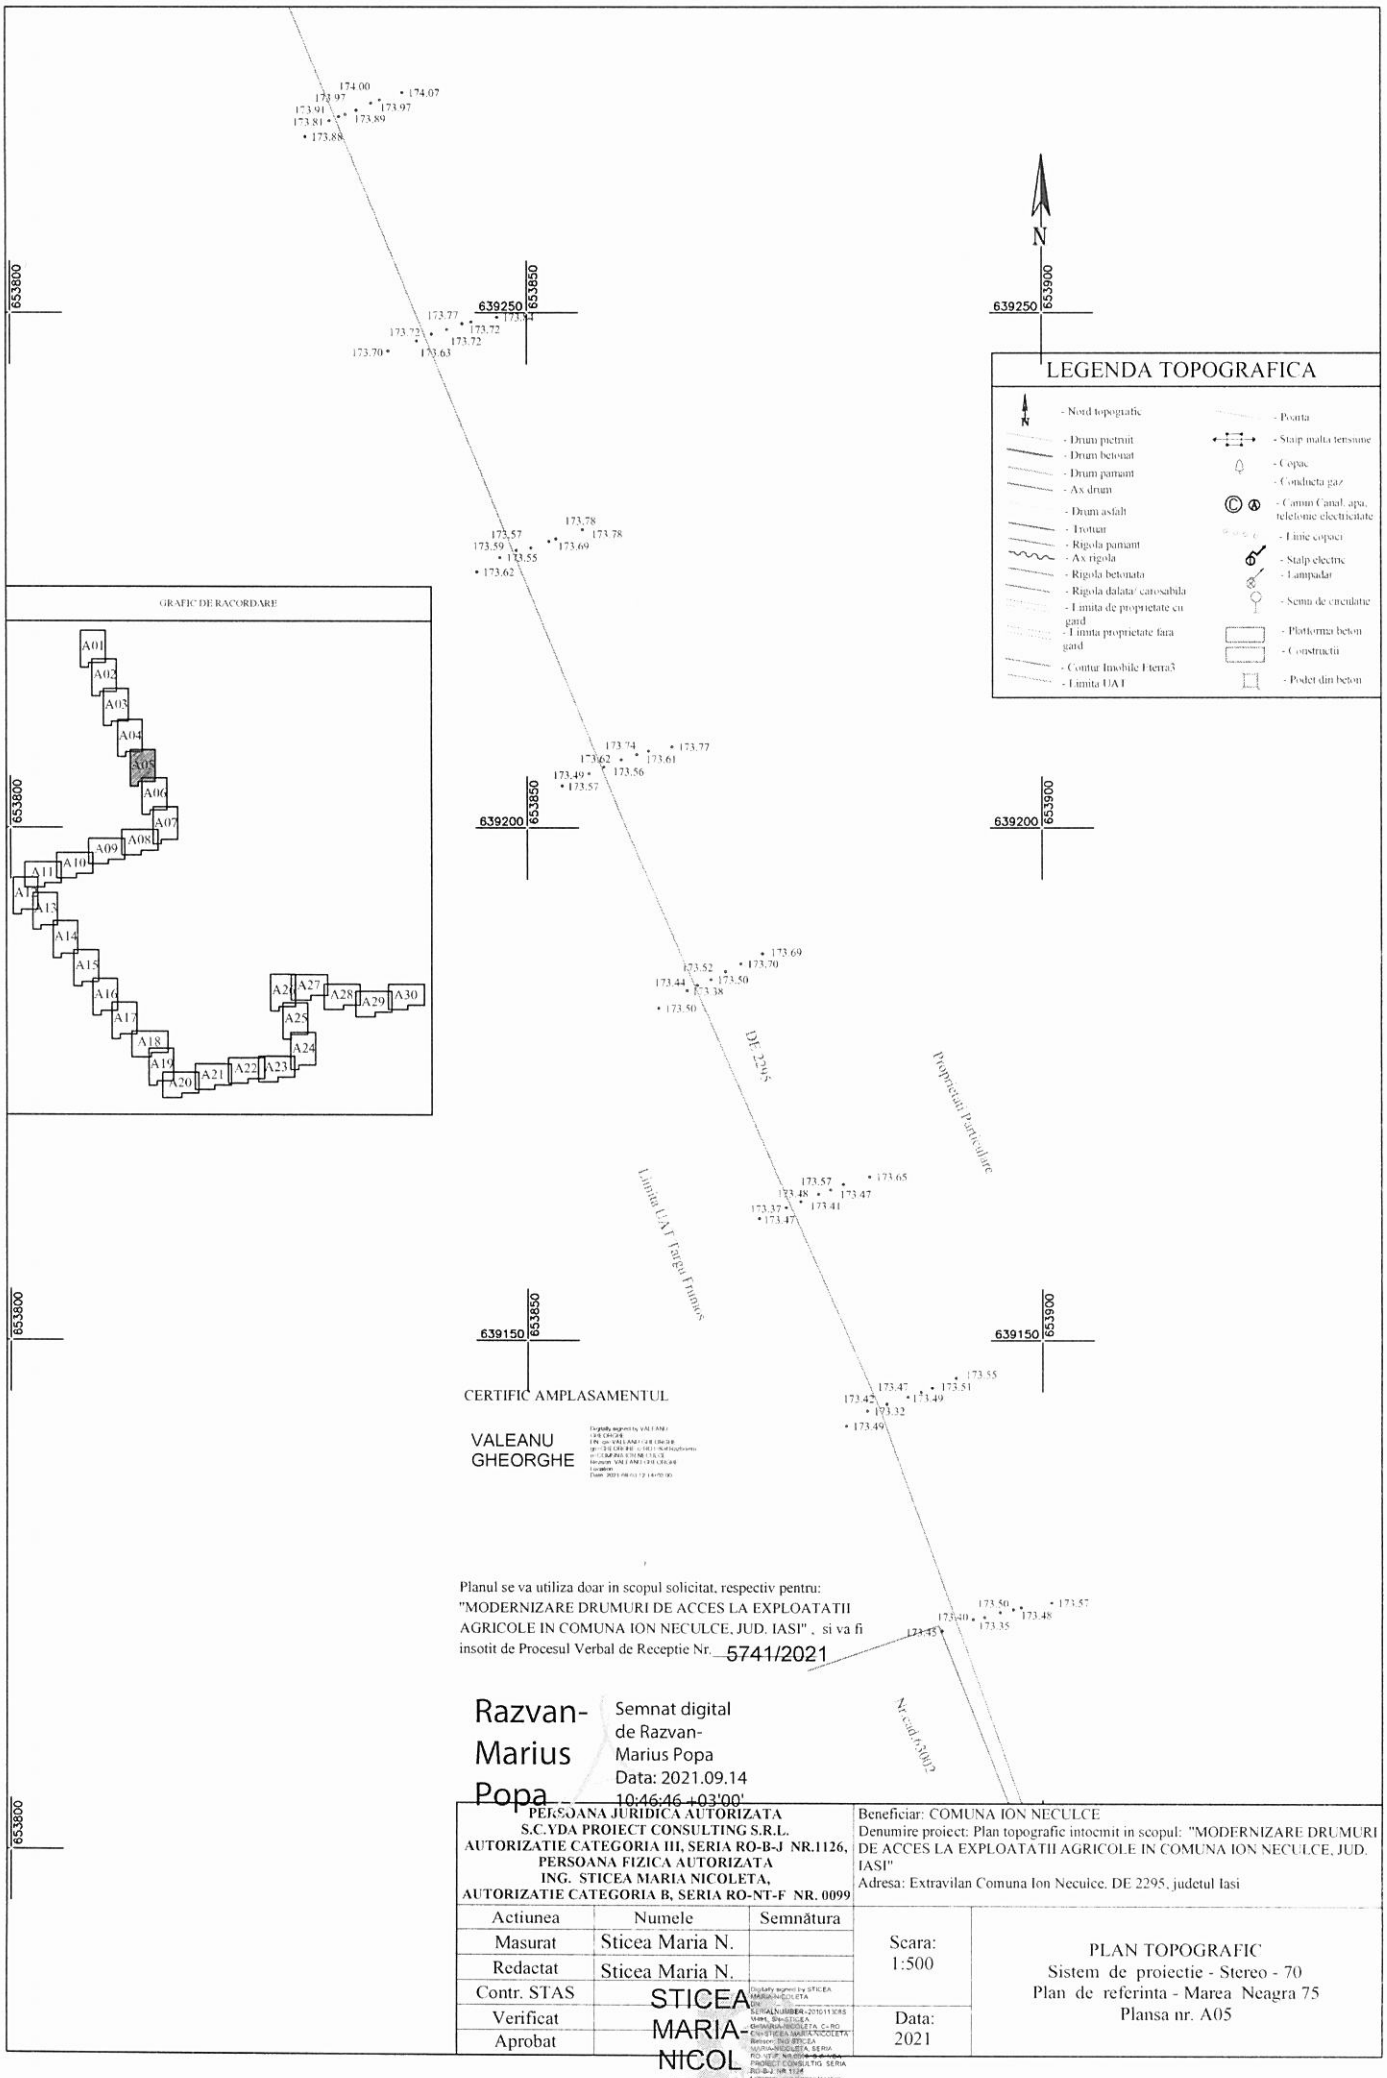


**PERSOANA JURIDICA AUTORIZATA**
**S.C.YDA PROIECT CONSULTING S.R.L.**
**AUTORIZATIE CATEGORIA III, SERIA RO-B-J NR.1126,**
**PERSOANA FIZICA AUTORIZATA**
**ING. STICEA MARIA NICOLETA,**
**AUTORIZATIE CATEGORIA B, SERIA RO-NT-F NR. 0099**


Beneficiar: COMUNA ION NECULCE
Denumire proiect: Plan topografic intocmit in scopul: "MODERNIZARE DRUMURI DE ACCES LA EXPLOATATII AGRICOLE IN COMUNA ION NECULCE, JUD. IASI"
Adresa: Extravilan Comuna Ion Neculce, DE 2295, judetul Iasi

| Actiunea | Numele | Semnătura |
|---|---|---|
| Masurat | Sticea Maria N. | |
| Redactat | Sticea Maria N. | |
| Contr. STAS | | |
| Verificat | | |
| Aprobat | | |


Scara: 1:500

Data: 2021

PLAN TOPOGRAFIC
Sistem de proiectie - Stereo - 70
Plan de referinta - Marea Neagra 75
Plansa nr. A05

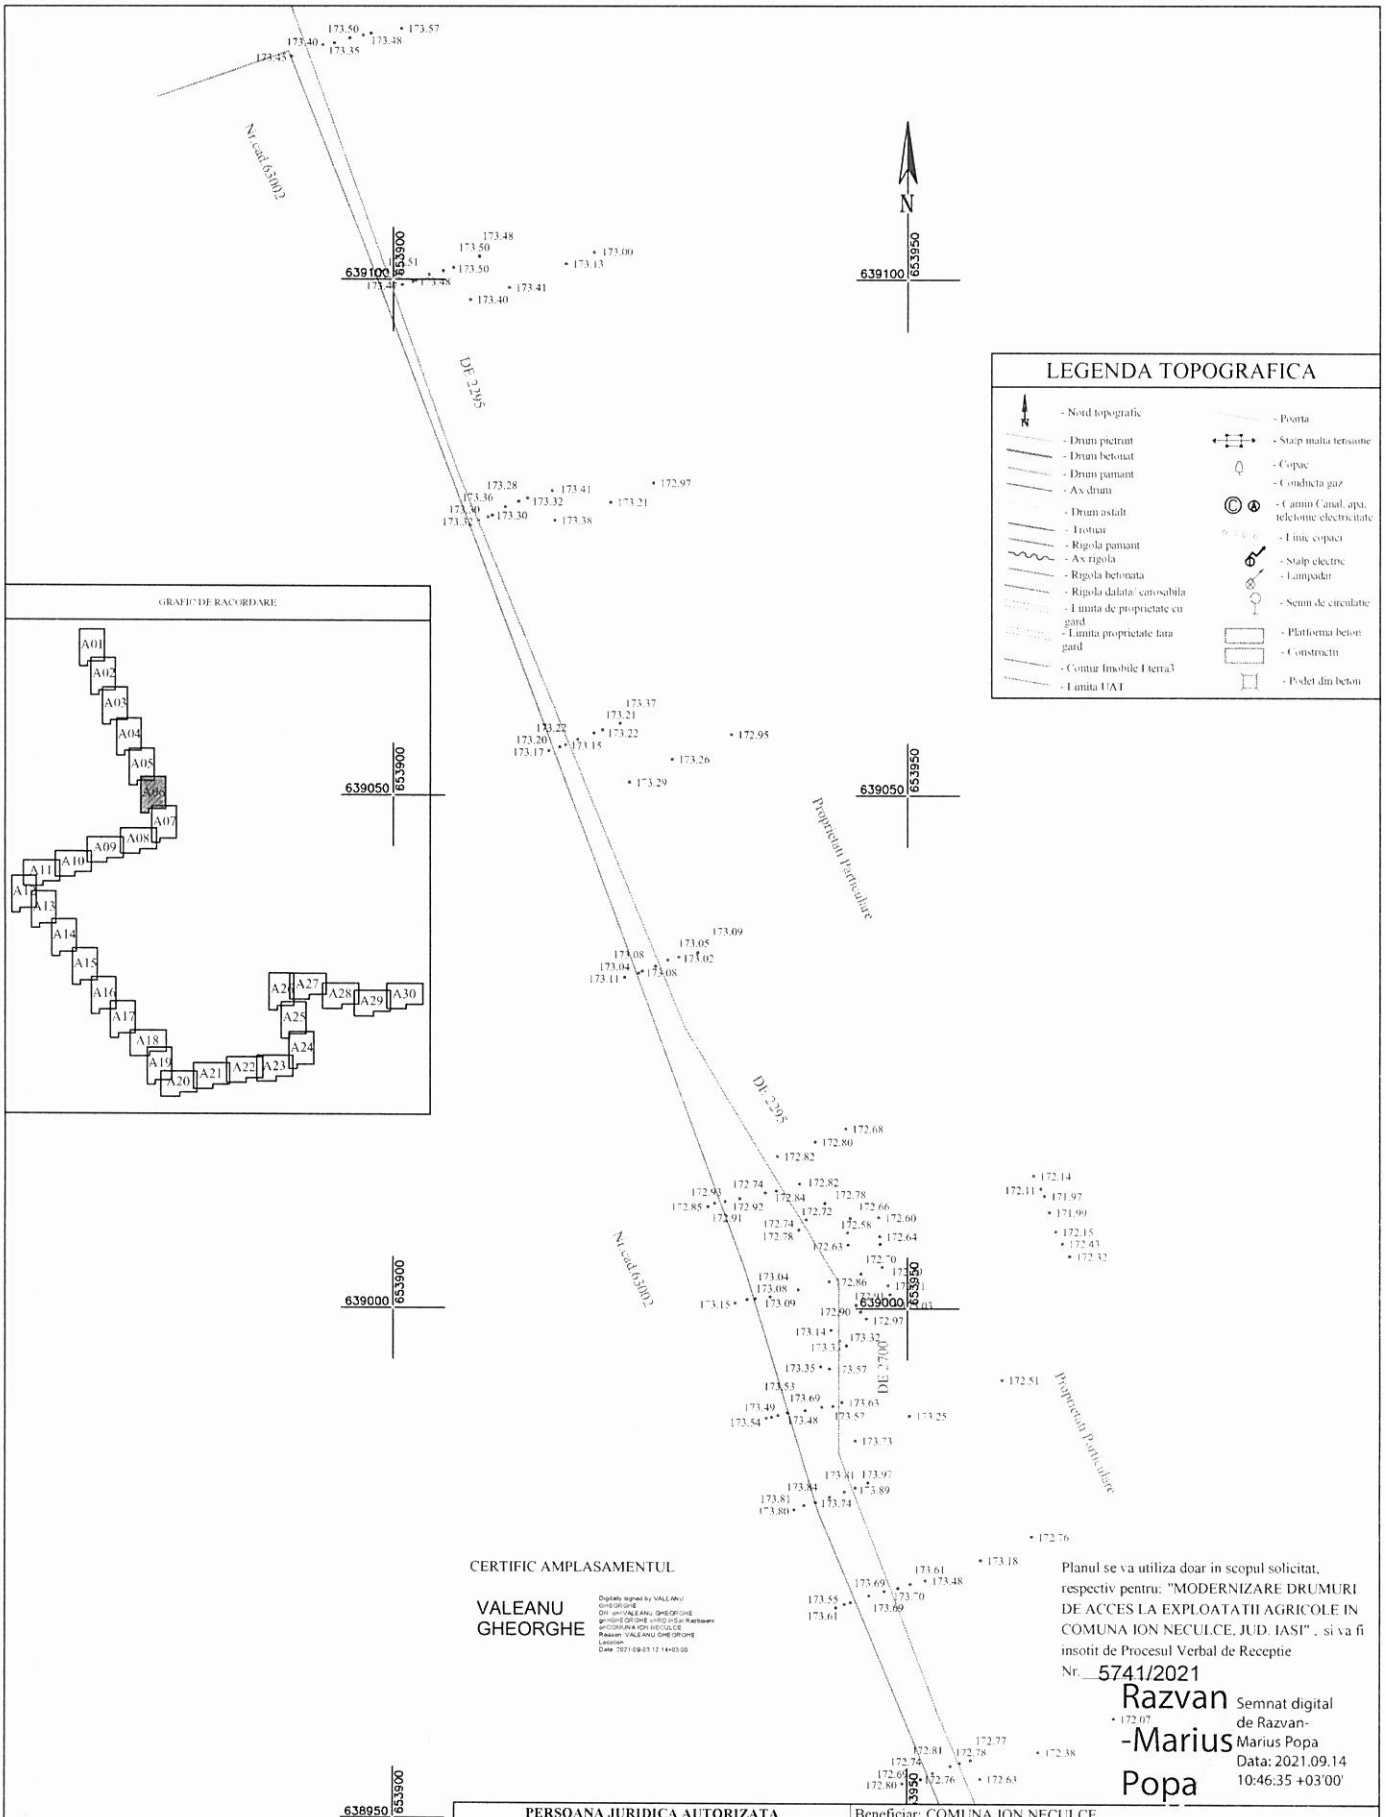


| PERSOANA JURIDICA AUTORIZATA<br>S.C.YDA PROIECT CONSULTING S.R.L.<br>AUTORIZATIE CATEGORIA III, SERIA RO-B-J NR.1126,<br>PERSOANA FIZICA AUTORIZATA<br>ING. STICEA MARIA NICOLETA,<br>AUTORIZATIE CATEGORIA B, SERIA RO-NT-F NR. 0099 | | | Beneficiar: COMUNA ION NECULCE<br>Denumire proiect: Plan topografic intocmit in scopul: "MODERNIZARE DRUMURI DE ACCES LA EXPLOATATII AGRICOLE IN COMUNA ION NECULCE, JUD. IASI"<br>Adresa: Extravilan Comuna Ion Neculce, DE 2295, DE 2700, judetul Iasi | |
|---|---|---|---|---|
| Actiunea | Numele | Semnătura | Scara: 1:500 | PLAN TOPOGRAFIC<br>Sistem de proiectie - Stereo - 70<br>Plan de referinta - Marea Neagra 75<br>Plansa nr. A06 |
| Masurat | Sticea Maria N. | | | |
| Redactat | Sticea Maria N. | | | |
| Contr. STAS | | | | |
| Verificat | | | Data: 2021 | |
| Aprobat | | | | |

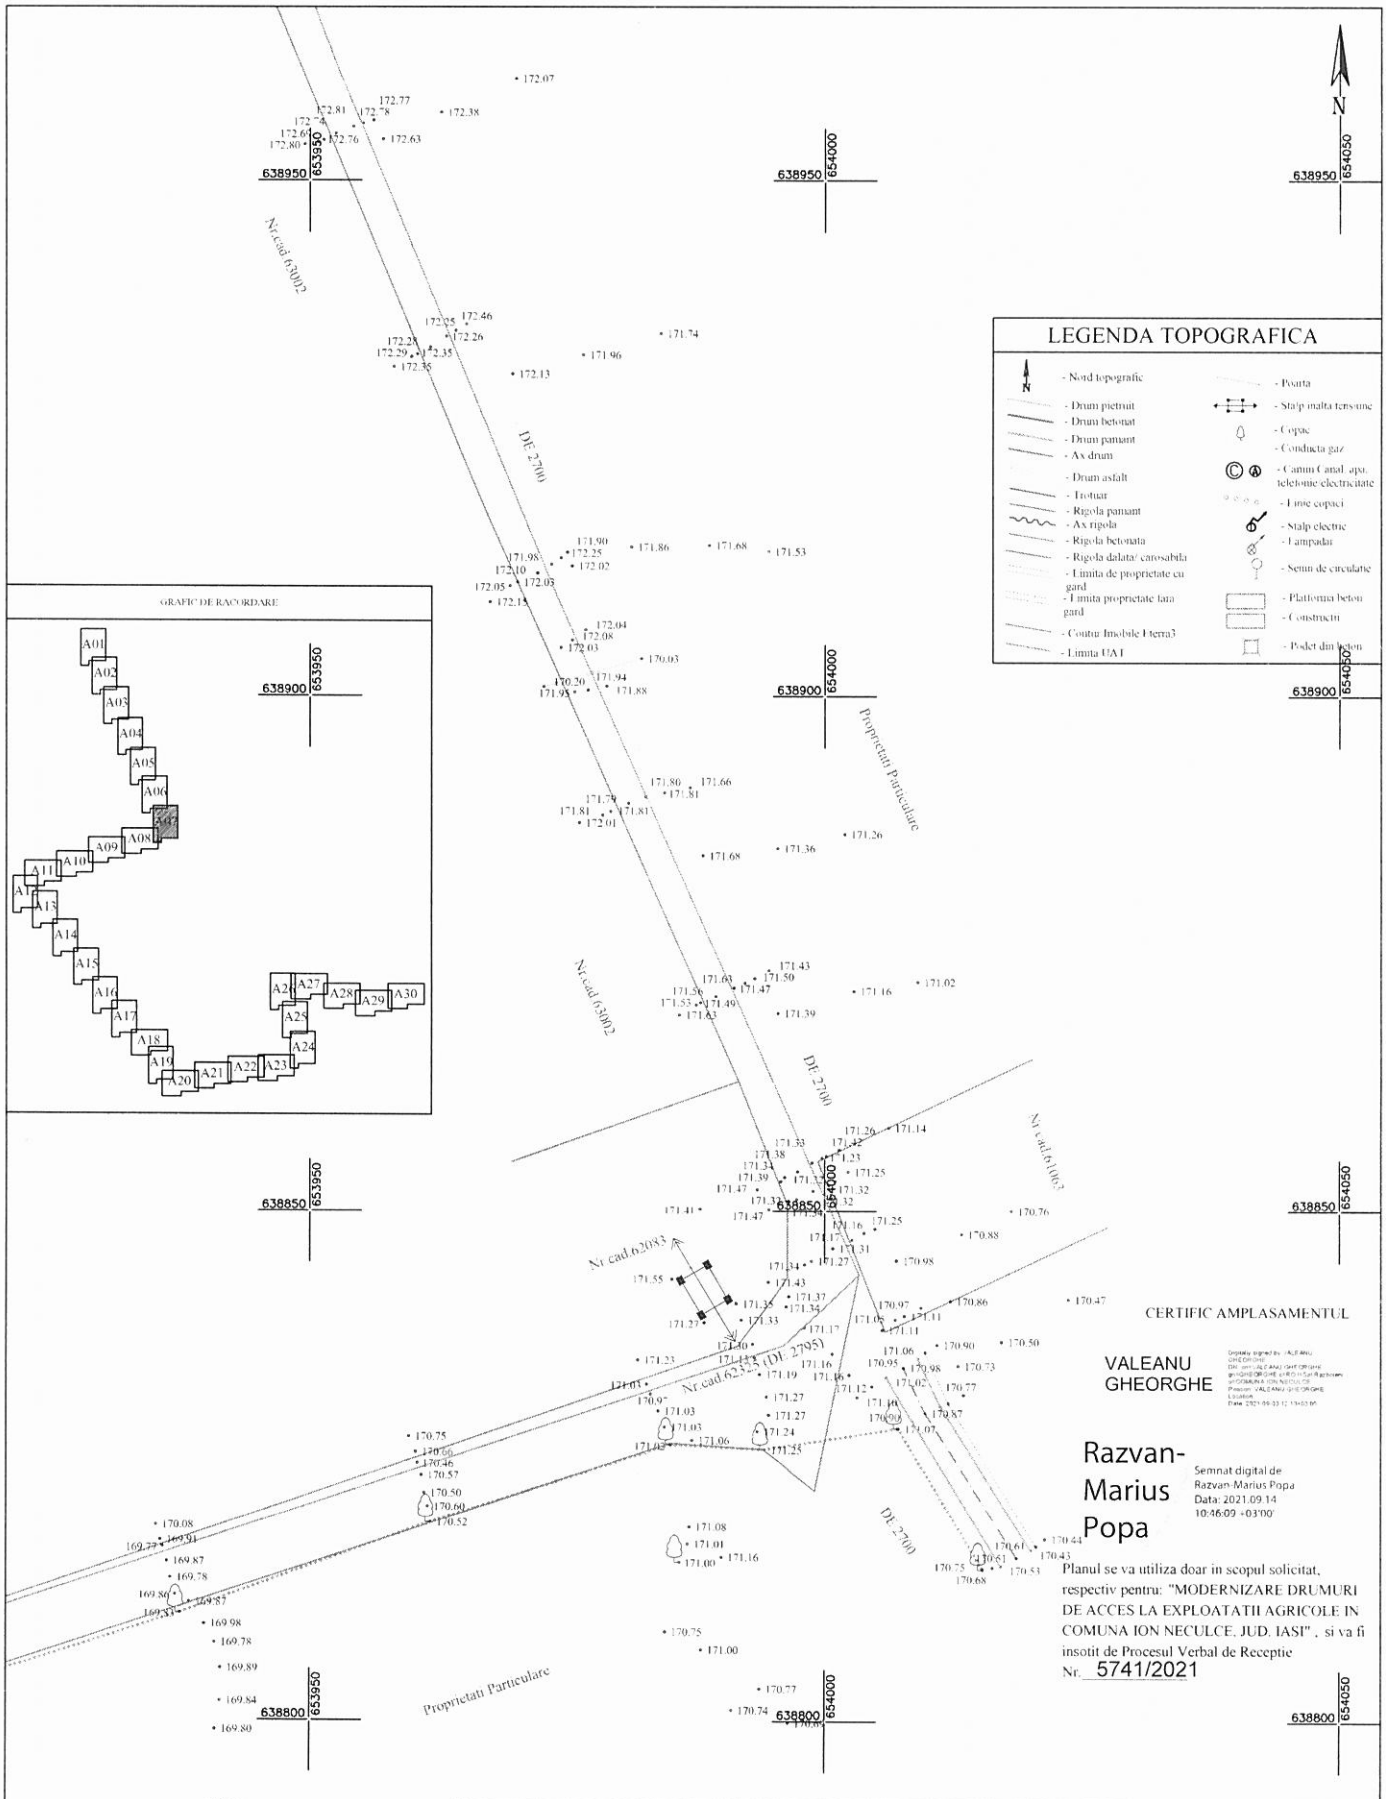


CERTIFIC AMPLASAMENTUL

VALEANU GHEORGHE

Digitally signed by VALEANU GHEORGHE
DN: cn=VALEANU GHEORGHE, o=RO-Self Authenticated, ou=COMUNA ION NECULCE
Reason: VALEANU GHEORGHE
Location:
Date: 2021.09.03 12:13:03 EET

Razvan-Marius Popa


Semnat digital de Razvan-Marius Popa
Data: 2021.09.14 10:46:09 +03'00'

Planul se va utiliza doar in scopul solicitat, respectiv pentru: "MODERNIZARE DRUMURI DE ACCES LA EXPLOATATII AGRICOLE IN COMUNA ION NECULCE, JUD. IASI" , si va fi insotit de Procesul Verbal de Receptie Nr. 5741/2021

| PERSOANA JURIDICA AUTORIZATA<br>S.C.YDA PROIECT CONSULTING S.R.L.<br>AUTORIZATIE CATEGORIA III, SERIA RO-B-J NR.1126,<br>PERSOANA FIZICA AUTORIZATA<br>ING. STICEA MARIA NICOLETA,<br>AUTORIZATIE CATEGORIA B, SERIA RO-NT-F NR. 0099 | | | Beneficiar: COMUNA ION NECULCE<br>Denumire proiect: Plan topografic intocmit in scopul: "MODERNIZARE DRUMURI DE ACCES LA EXPLOATATII AGRICOLE IN COMUNA ION NECULCE, JUD. IASI"<br>Adresa: Extravilan Comuna Ion Neculce, DE 2700, DE 2795, judetul Iasi<br>Nr.cad.62325, CF 62325 | |
|---|---|---|---|---|
| Actiunea | Numele | Semnătura | Scara: 1:500 | PLAN TOPOGRAFIC<br>Sistem de proiectie - Stereo - 70<br>Plan de referinta - Marea Neagra 75<br>Plansa nr. A07 |
| Masurat | Sticea Maria N. | | | |
| Redactat | Sticea Maria N. | | | |
| Contr. STAS | | | | |
| Verificat | | | Data: 2021 | |
| Aprobat | | | | |

STICEA MARIA-NICOLETA

Digitally signed by STICEA MARIA-NICOLETA
DN: SERIALNUMBER=20111005, SN=STICEA, GIVENNAME=NICOLETA, C=RO, CN=STICEA MARIA-NICOLETA
Reason: PFA-STICEA MARIA-NICOLETA, SERIA RO-NT-F NR.0099
Location: PROIECT CONSULTIQ, SERIA RO-B-J NR.1126
Date: 2021.09.03 14:56:33
Foxit PhantomPDF Version: 9.6.0

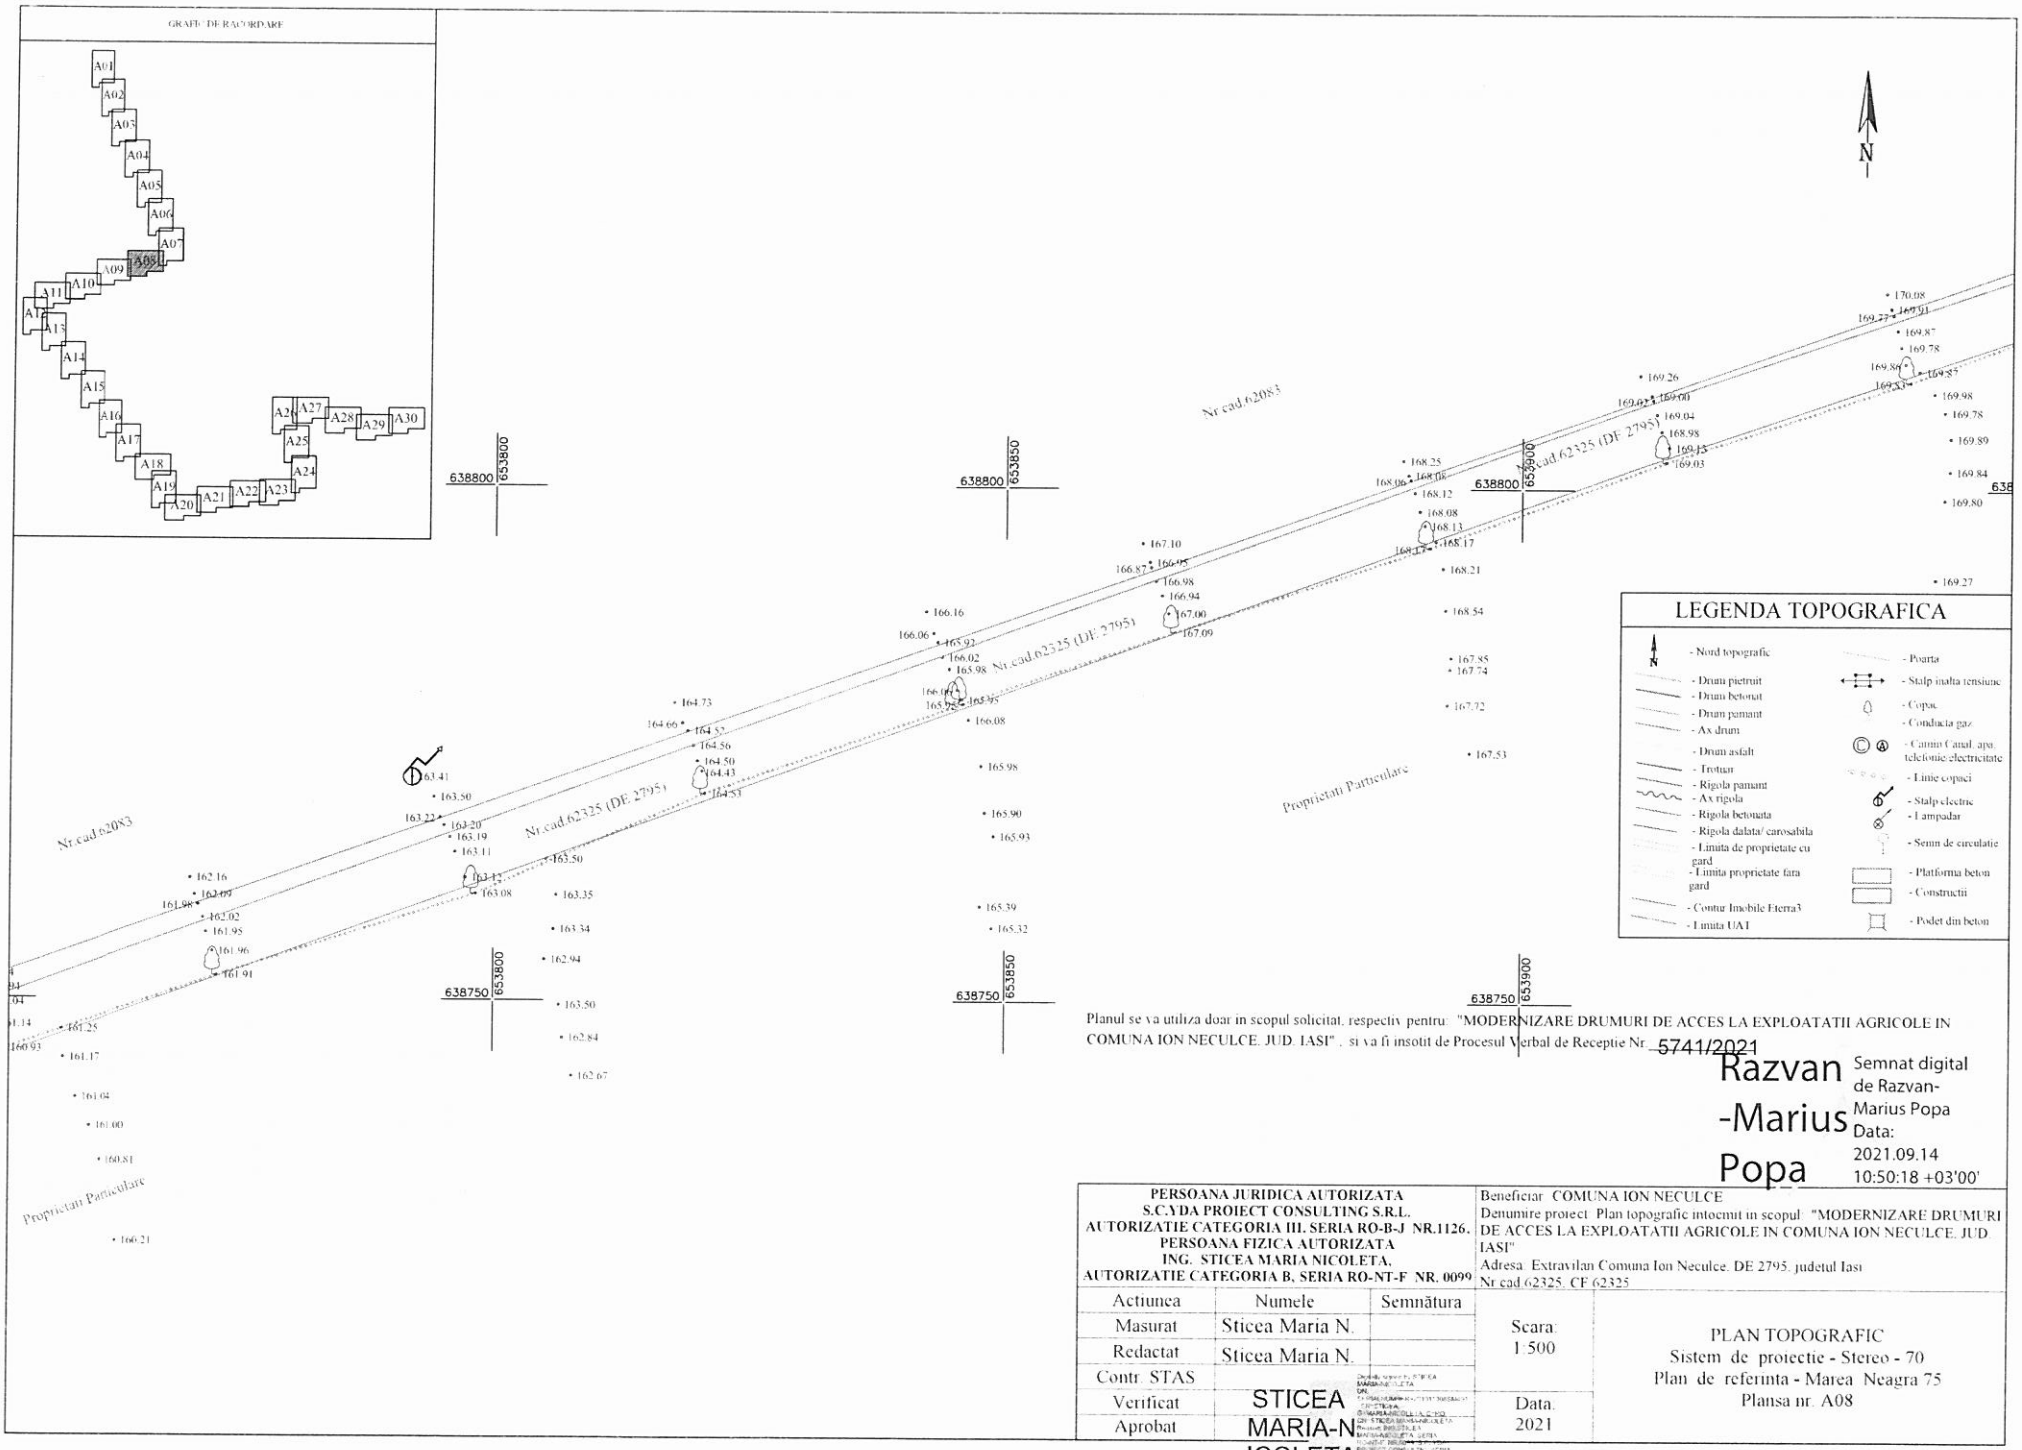



Planul se va utiliza doar in scopul solicitat, respectiv pentru: "MODERNIZARE DRUMURI DE ACCES LA EXPLOATATII AGRICOLE IN COMUNA ION NECULCE, JUD. IASI", si va fi insotit de Procesul Verbal de Receptie Nr. 5741/2021

Razvan -Marius Popa
Semnat digital de Razvan-Marius Popa
Data: 2021.09.14 10:50:18 +03'00'


| PERSOANA JURIDICA AUTORIZATA<br>S.C.YDA PROIECT CONSULTING S.R.L.<br>AUTORIZATIE CATEGORIA III, SERIA RO-B-J NR.1126,<br>PERSOANA FIZICA AUTORIZATA<br>ING. STICEA MARIA NICOLETA,<br>AUTORIZATIE CATEGORIA B, SERIA RO-NT-F NR. 0099 | | | Beneficiar: COMUNA ION NECULCE<br>Denumire proiect: Plan topografic intocmit in scopul: "MODERNIZARE DRUMURI DE ACCES LA EXPLOATATII AGRICOLE IN COMUNA ION NECULCE, JUD. IASI"<br>Adresa: Extravilan Comuna Ion Neculce, DE 2795, judetul Iasi<br>Nr.cad.62325, CF 62325 | |
|---|---|---|---|---|
| Actiunea | Numele | Semnătura | Scara: 1:500 | PLAN TOPOGRAFIC<br>Sistem de proiectie - Stereo - 70<br>Plan de referinta - Marea Neagra 75<br>Planse nr. A08 |
| Masurat | Sticea Maria N. | | | |
| Redactat | Sticea Maria N. | | | |
| Contr. STAS | | | | |
| Verificat | STICEA MARIA-NICOLETA | | Data: 2021 | |
| Aprobat | | | | |

GRAFIC DE RACORDARE

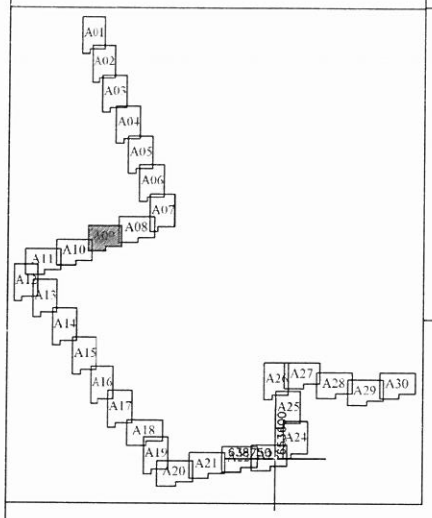


## LEGENDA TOPOGRAFICA

- Nord topografic
- Drum pietruit
- Drum betonat
- Drum pamant
- Ax drum
- Drum asfalt
- Trotuar
- Rigola pamant
- Ax rigola
- Rigola betonata
- Rigola dalata/ carosabila
- Limita de proprietate cu gard
- Limita proprietate fara gard
- Contur Imobile Eterra3
- Limita UAT
- Poarta
- Stalp inalta tensiune
- Copac
- Conducta gaz
- Camin Canal, apa, telefonie/electricitate
- Linie copaci
- Stalp electric
- Lampadar
- Semn de circulatie
- Platforma beton
- Constructii
- Podet din beton

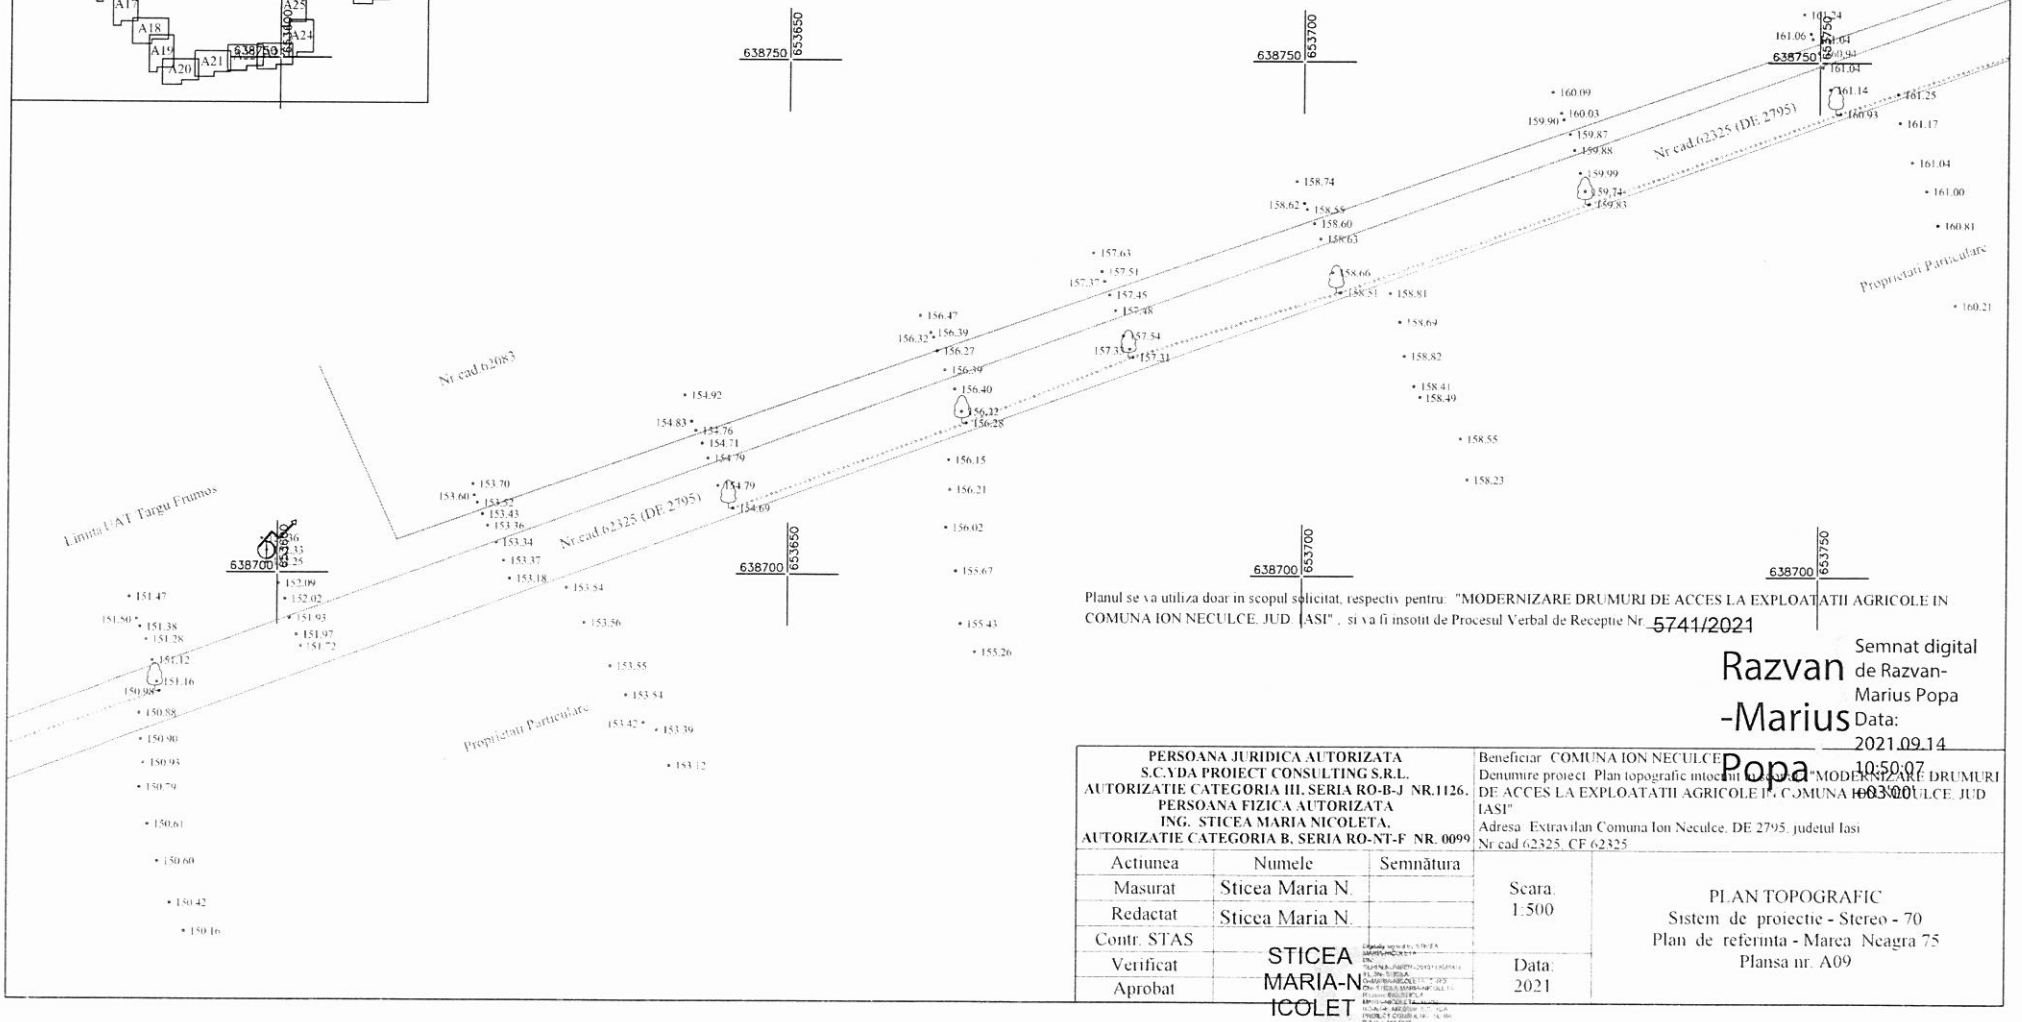



Planul se va utiliza doar in scopul solicitat, respectiv pentru: "MODERNIZARE DRUMURI DE ACCES LA EXPLOATATII AGRICOLE IN COMUNA ION NECULCE, JUD. IASI", si va fi insotit de Procesul Verbal de Receptie Nr. 5741/2021


Razvan -Marius Popa

Semnat digital de Razvan-Marius Popa
Data: 2021.09.14 10:50:07 +03'00'

| PERSOANA JURIDICA AUTORIZATA<br>S.C.VDA PROIECT CONSULTING S.R.L.<br>AUTORIZATIE CATEGORIA III, SERIA RO-B-J NR.1126,<br>PERSOANA FIZICA AUTORIZATA<br>ING. STICEA MARIA NICOLETA,<br>AUTORIZATIE CATEGORIA B, SERIA RO-NT-F NR. 0099 | | | Beneficiar: COMUNA ION NECULCE<br>Denumire proiect: Plan topografic intocmit pentru "MODERNIZARE DRUMURI DE ACCES LA EXPLOATATII AGRICOLE IN COMUNA ION NECULCE, JUD IASI"<br>Adresa: Extravilan Comuna Ion Neculce, DE 2795, judetul Iasi<br>Nr.cad 62325, CF 62325 | |
|---|---|---|---|---|
| Actiunea | Numele | Semnătura | Scara: 1:500 | PLAN TOPOGRAFIC<br>Sistem de proiectie - Stereo - 70<br>Plan de referinta - Marea Neagra 75<br>Planșa nr. A09 |
| Masurat | Sticea Maria N. | | | |
| Redactat | Sticea Maria N. | | | |
| Contr. STAS | | | | |
| Verificat | STICEA MARIA-NICOLETA | | Data: 2021 | |
| Aprobat | | | | |

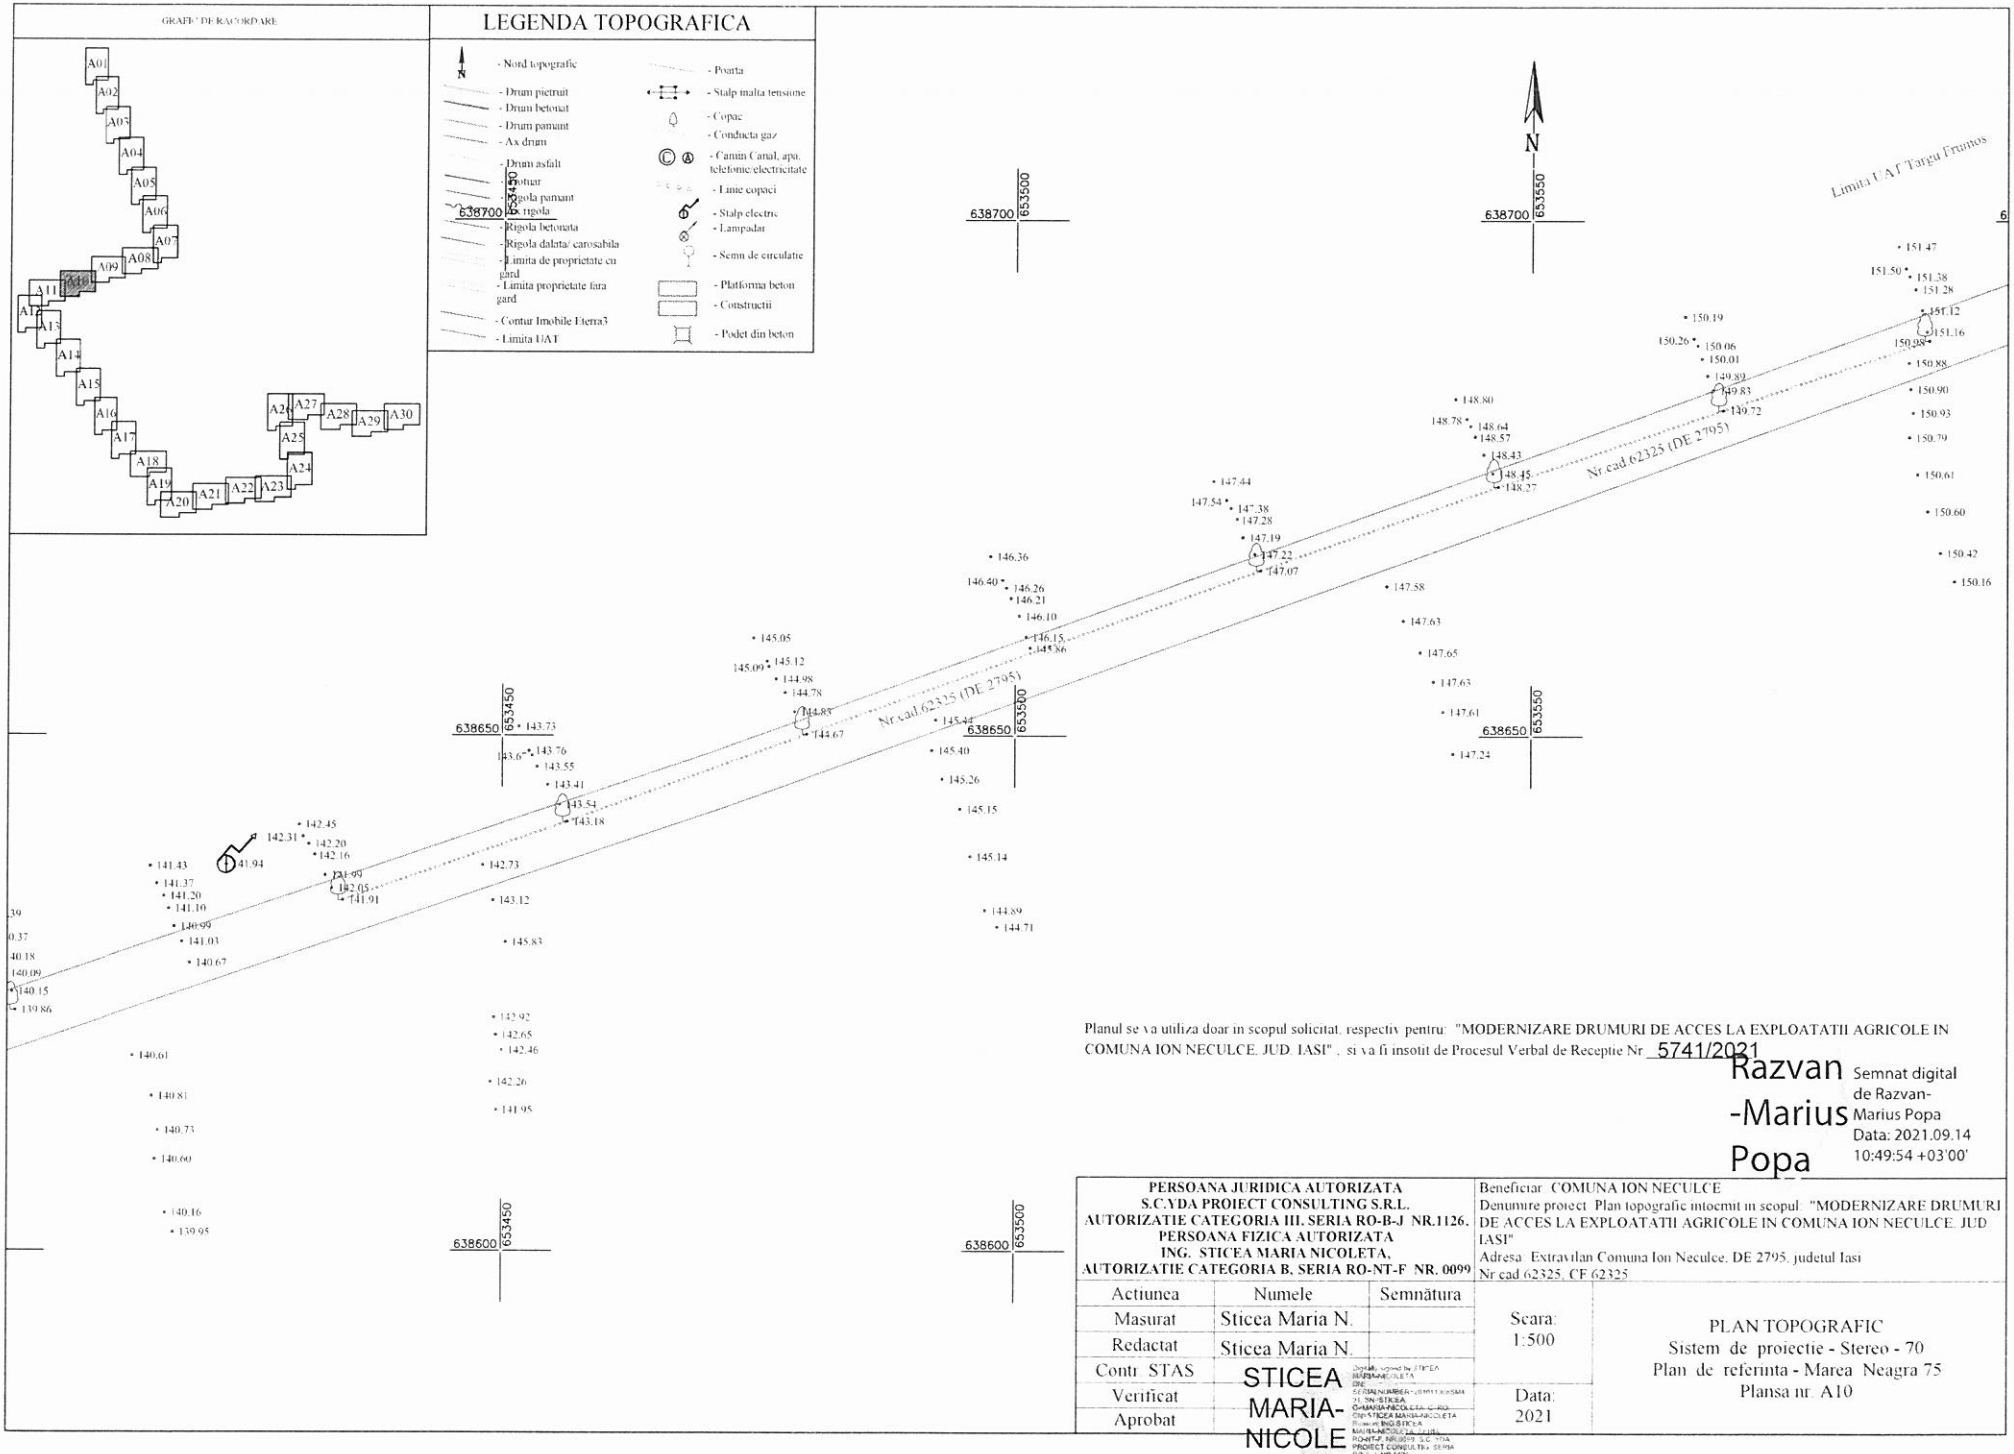
GRAFIC DE RACORDARE
A01
A02
A03
A04
A05
A06
A07
A08
A09
A10
A11
A12
A13
A14
A15
A16
A17
A18
A19
A20
A21
A22
A23
A24
A25
A26
A27
A28
A29
A30
LEGENDA TOPOGRAFICA
- Nord topografic
- Drum pietruit
- Drum betonat
- Drum pamant
- Ax drum
- Drum asfalt
- Rigola pamant
- Rigola
- Rigola betonata
- Rigola dalata/ carosabila
- Limita de proprietate cu gard
- Limita proprietate fara gard
- Contur Imobile Etera3
- Limita UAT
- Poarta
- Stalp inalta tensiune
- Copac
- Conducta gaz
- Camin Canal, apa, telefonie/electricitate
- Linie copaci
- Stalp electric
- Lampadar
- Semn de circulatie
- Platforma beton
- Constructii
- Padet din beton
638700
653450
653500
653550
638650
638600
Limita UAT Targu Frumos
Nr cad 62325 (DE 2795)
Planul se va utiliza doar in scopul solicitat, respectiv pentru: "MODERNIZARE DRUMURI DE ACCES LA EXPLOATATII AGRICOLE IN COMUNA ION NECULCE, JUD. IASI" , si va fi insotit de Procesul Verbal de Receptie Nr. 5741/2021
Razvan -Marius Popa
Semnat digital de Razvan-Marius Popa
Data: 2021.09.14 10:49:54 +03'00'
PERSOANA JURIDICA AUTORIZATA
S.C.VDA PROIECT CONSULTING S.R.L.
AUTORIZATIE CATEGORIA III, SERIA RO-B-J NR.1126.
PERSOANA FIZICA AUTORIZATA
ING. STICEA MARIA NICOLETA,
AUTORIZATIE CATEGORIA B, SERIA RO-NT-F NR. 0099
Beneficiar: COMUNA ION NECULCE
Denumire proiect: Plan topografic intocmit in scopul: "MODERNIZARE DRUMURI DE ACCES LA EXPLOATATII AGRICOLE IN COMUNA ION NECULCE, JUD. IASI"
Adresa: Extravilan Comuna Ion Neculce, DE 2795, judetul Iasi
Nr cad 62325, CF 62325
Actiunea | Numele | Semnătura
Masurat | Sticea Maria N.
Redactat | Sticea Maria N.
Contr. STAS
Verificat
Aprobat
STICEA MARIA-NICOLETA
Scara: 1:500
Data: 2021
PLAN TOPOGRAFIC
Sistem de proiectie - Stereo - 70
Plan de referinta - Marea Neagra 75
Planșa nr. A10

GRAFIC DE RACORDARE

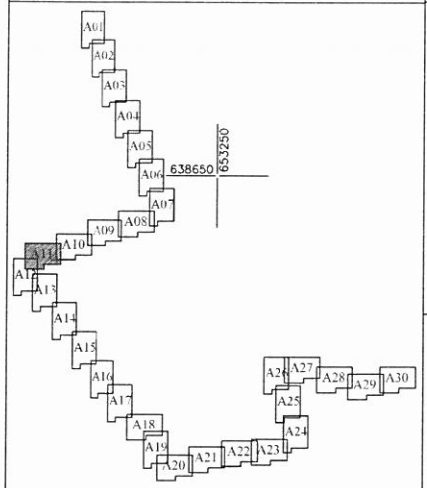


## LEGENDA TOPOGRAFICA

- Nord topografic
- Drum pietruit
- Drum betonat
- Drum pamant
- Ax drum
- Drum asfalt
- Trotuar
- Rigola pamant
- Ax rigola
- Rigola betonata
- Rigola dalata/ carosabila
- Limita de proprietate cu gard
- Limita proprietate fara gard
- Contur Imobile Eterra3
- Limita UAT
- Poarta
- Stalp inalta tensiune
- Copac
- Conducta gaz
- Camin Canal, apa, telefonie/electricitate
- Linie copaci
- Stalp electric
- Lampadar
- Semn de circulatie
- Platforma beton
- Constructii
- Podet din beton





Planul se va utiliza doar in scopul solicitat, respectiv pentru: "MODERNIZARE DRUMURI DE ACCES LA EXPLOATATII AGRICOLE IN COMUNA ION NECULCE, JUD. IASI" , si va fi insotit de Procesul Verbal de Receptie Nr. 5741/2021

Razvan-Marius Popa

Semnat digital de Razvan-Marius Popa
Data: 2021.09.14 10:49:43 +03'00'

| PERSOANA JURIDICA AUTORIZATA<br>S.C.YDA PROIECT CONSULTING S.R.L.<br>AUTORIZATIE CATEGORIA III, SERIA RO-B-J NR.1126.<br>PERSOANA FIZICA AUTORIZATA<br>ING. STICEA MARIA NICOLETA,<br>AUTORIZATIE CATEGORIA B, SERIA RO-NT-F NR. 0099 | | | Beneficiar: COMUNA ION NECULCE<br>Denumire proiect: Plan topografic intocmit in scopul "MODERNIZARE DRUMURI DE ACCES LA EXPLOATATII AGRICOLE IN COMUNA ION NECULCE, JUD IASI"<br>Adresa: Extravilan Comuna Ion Neculce, DE 2795, judetul Iasi<br>Nr cad 62325, CF 62325 | |
|---|---|---|---|---|
| Actiunea | Numele | Semnătura | | |
| Masurat | Sticea Maria N. | | Scara: 1:500 | PLAN TOPOGRAFIC<br>Sistem de proiectie - Stereo - 70<br>Plan de referinta - Marea Neagra 75<br>Planse nr. A11 |
| Redactat | Sticea Maria N. | | | |
| Contr. STAS | | | | |
| Verificat | | | Data: 2021 | |
| Aprobat | | | | |

STICEA MARIA-NICOLETA

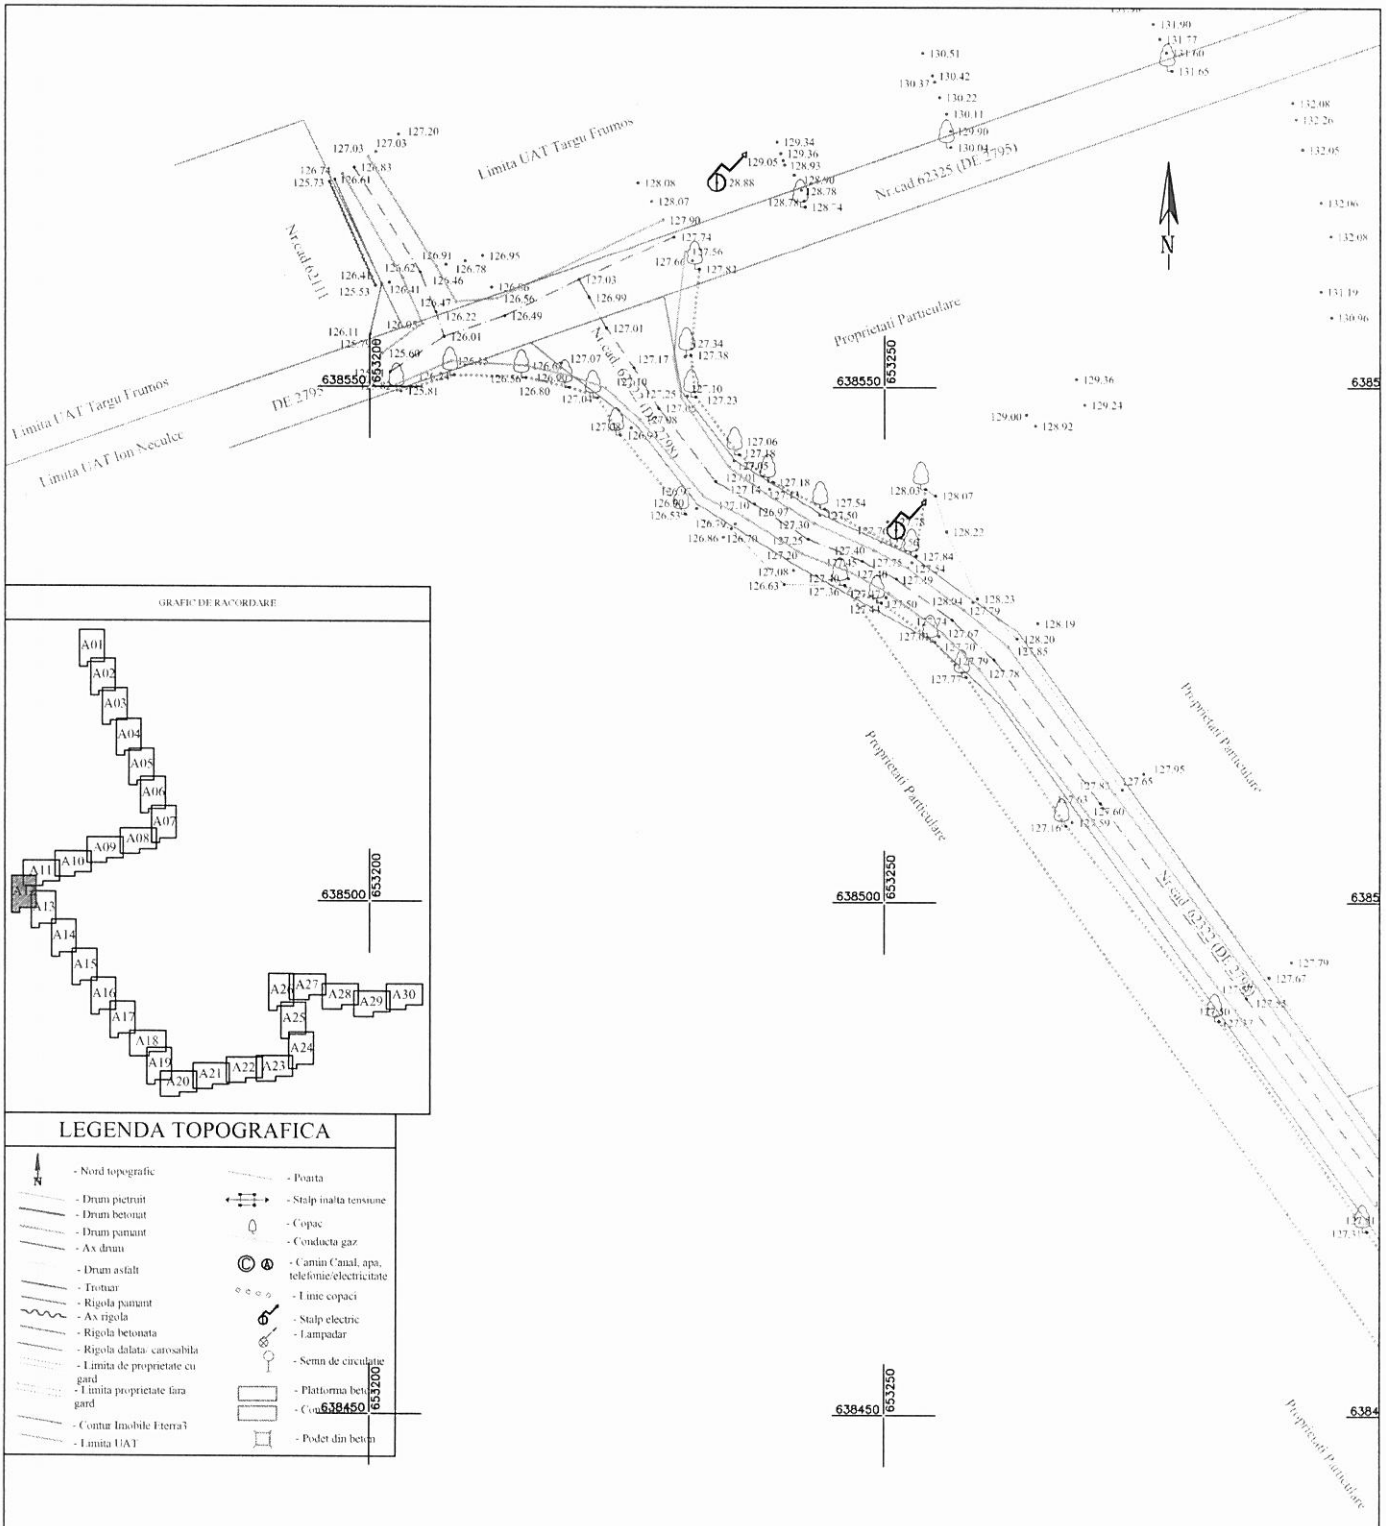


GRAFIC DE RACORDARE




## LEGENDA TOPOGRAFICA


- Nord topografic
- Drum pietruit
- Drum betonat
- Drum pamant
- Ax drum
- Drum asfalt
- Trotuar
- Rigola pamant
- Ax rigola
- Rigola betonata
- Rigola dalata- carosabila
- Limita de proprietate cu gard
- Limita proprietate fara gard
- Contur Imobile Eterra3
- Limita UAT
- Poarta
- Stalp inalta tensiune
- Copac
- Conducta gaz
- Camin Canal, apa, telefonie/electricitate
- Linie copaci
- Stalp electric
- Lampadar
- Semn de circulatie
- Plattforma beton
- Con
- Podet din beton

Planul se va utiliza doar in scopul solicitat, respectiv pentru: "MODERNIZARE DRUMURI DE ACCES LA EXPLOATATII AGRICOLE IN COMUNA ION NECULCE, JUD. IASI" , si va fi insotit de Procesul Verbal de Receptie Nr. 5741/2021

Razvan-Marius Popa

Semnat digital de Razvan-Marius Popa
Data: 2021.09.14 10:49:33 +03'00'

| PERSOANA JURIDICA AUTORIZATA<br>S.C.YDA PROIECT CONSULTING S.R.L.<br>AUTORIZATIE CATEGORIA III, SERIA RO-B-J NR.1126,<br>PERSOANA FIZICA AUTORIZATA<br>ING. STICEA MARIA NICOLETA,<br>AUTORIZATIE CATEGORIA B, SERIA RO-NT-F NR. 0099 | | | Beneficiar: COMUNA ION NECULCE<br>Denumire proiect: Plan topografic intocmit in scopul: "MODERNIZARE DRUMURI DE ACCES LA EXPLOATATII AGRICOLE IN COMUNA ION NECULCE, JUD. IASI"<br>Adresa: Extravilan Comuna Ion Neculce, DE 2795, DE 2798, judetul Iasi<br>Nr.cad.62325, CF 62325, Nr.cad.62322, CF 62322 | |
|---|---|---|---|---|
| Actiunea | Numele | Semnătura | Scara: 1:500 | PLAN TOPOGRAFIC<br>Sistem de proiectie - Stereo - 70<br>Plan de referinta - Marea Neagra 75<br>Plansa nr. A12 |
| Masurat | Sticea Maria N. | | | |
| Redactat | Sticea Maria N. | | | |
| Contr. STAS | | | | |
| Verificat | STICEA MARIA-NICOLETA | | Data: 2021 | |
| Aprobat | | | | |

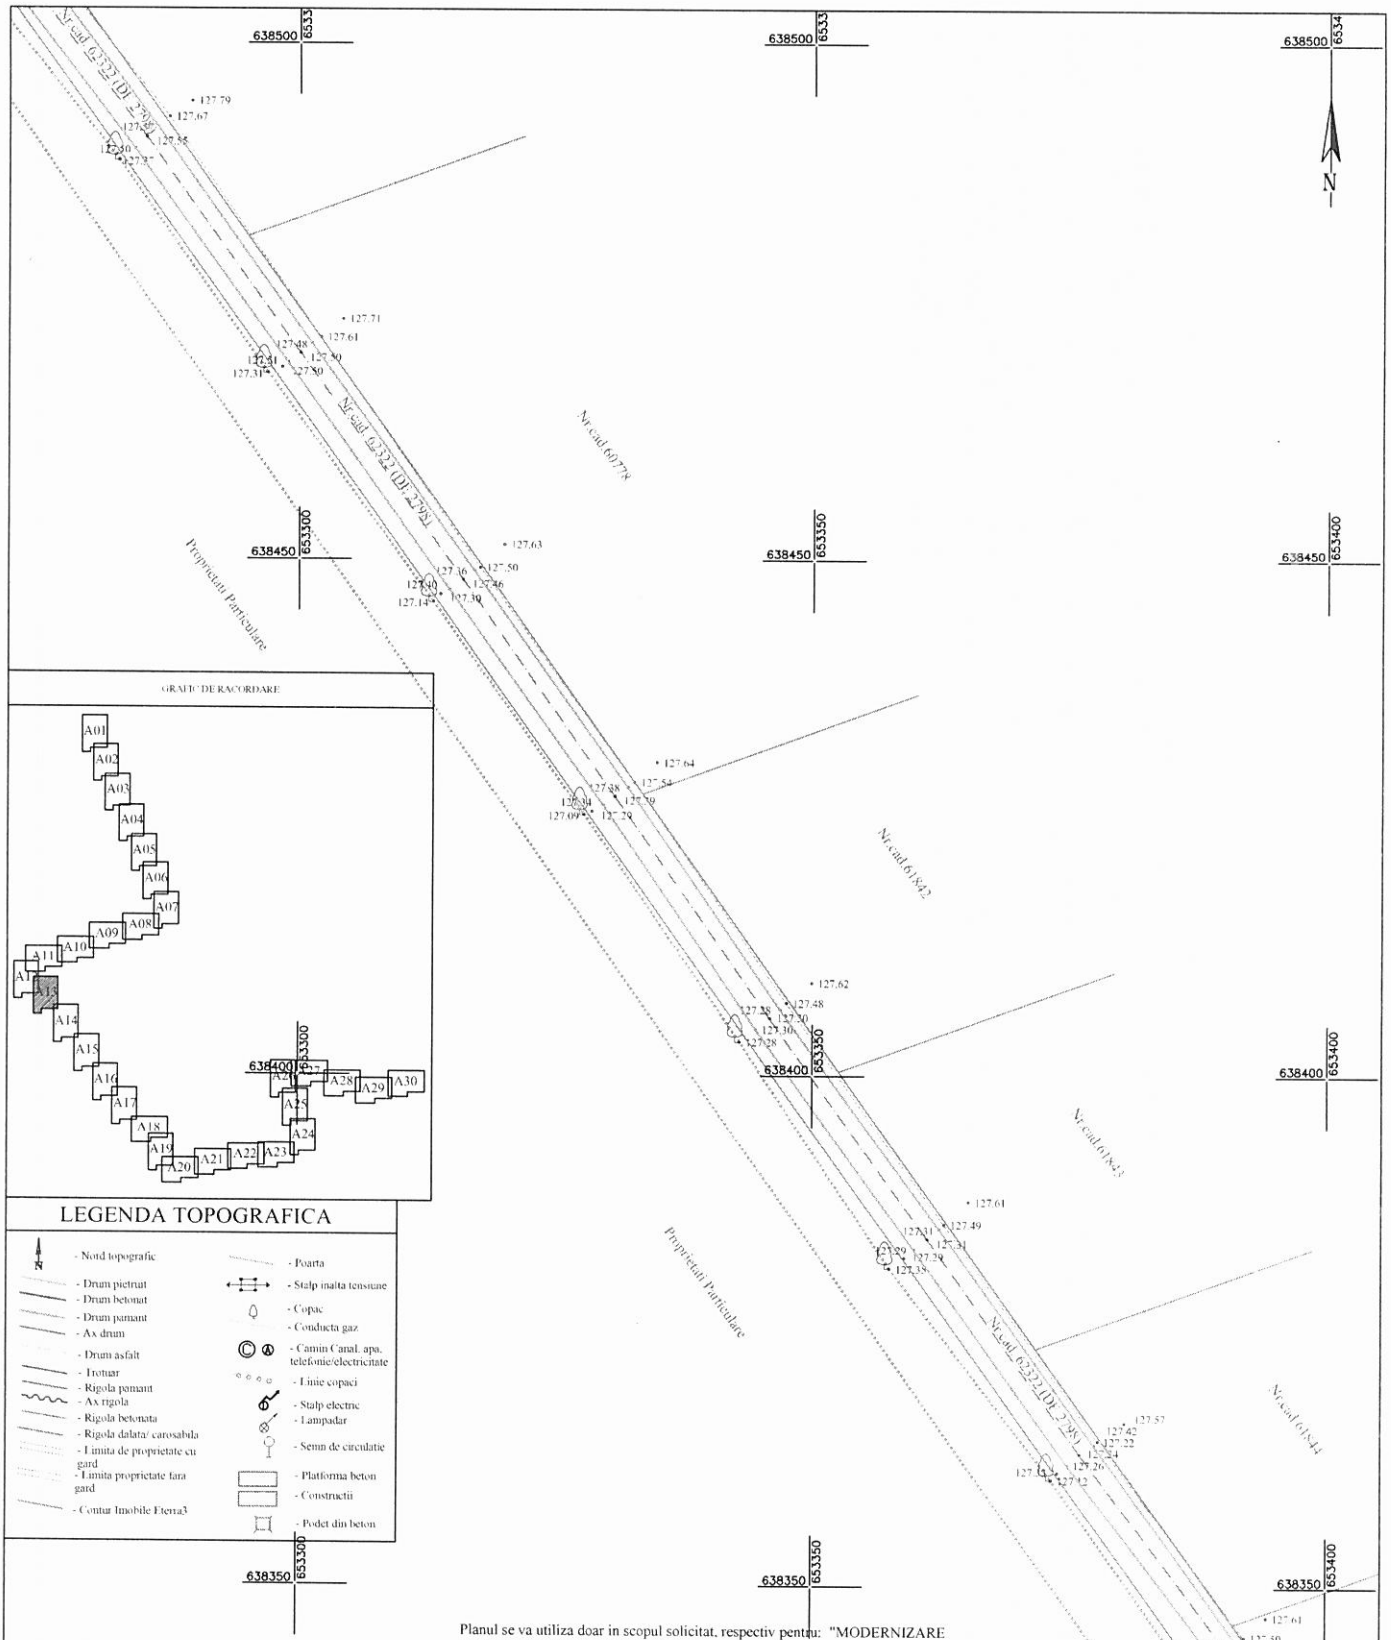


GRAFIC DE RACORDARE




## LEGENDA TOPOGRAFICA

- Nord topografic
- Drum pietruit
- Drum betonat
- Drum pamant
- Ax drum
- Drum asfalt
- Trotuar
- Rigola pamant
- Ax rigola
- Rigola betonata
- Rigola dalata/ carosabila
- Limita de proprietate cu gard
- Limita proprietate fara gard
- Contur Imobile Eterna3
- Poarta
- Stalp inalta tensiune
- Copac
- Conducta gaz
- Camin Canal. apa, telefonie/electricitate
- Linie copaci
- Stalp electric
- Lampadar
- Semn de circulatie
- Platforma beton
- Constructii
- Podet din beton


Planul se va utiliza doar in scopul solicitat, respectiv pentru: "MODERNIZARE DRUMURI DE ACCES LA EXPLOATATII AGRICOLE IN COMUNA ION NECULCE, JUD. IASI" , si va fi insotit de Procesul Verbal de Receptie Nr. 5741/2021

Razvan-Marius Popa

Semnat digital de Razvan-Marius Popa
Data: 2021.09.14 10:49:22 +03'00'

| PERSOANA JURIDICA AUTORIZATA<br>S.C.YDA PROIECT CONSULTING S.R.L.<br>AUTORIZATIE CATEGORIA III, SERIA RO-B-J NR.1126,<br>PERSOANA FIZICA AUTORIZATA<br>ING. STICEA MARIA NICOLETA,<br>AUTORIZATIE CATEGORIA B, SERIA RO-NT-F NR. 0099 | | | Beneficiar: COMUNA ION NECULCE<br>Denumire proiect: Plan topografic intocmit in scopul: "MODERNIZARE DRUMURI DE ACCES LA EXPLOATATII AGRICOLE IN COMUNA ION NECULCE, JUD IASI"<br>Adresa: Extravilan Comuna Ion Neculce, DE 2798, judetul Iasi<br>Nr.cad.62322, CF 62322 | |
|---|---|---|---|---|
| Actiunea | Numele | Semnătura | Scara: 1:500 | PLAN TOPOGRAFIC<br>Sistem de proiectie - Stereo - 70<br>Plan de referinta - Marea Neagra 75<br>Plansa nr. A13 |
| Masurat | Sticea Maria N. | | | |
| Redactat | Sticea Maria N. | | | |
| Contr. STAS | | | | |
| Verificat | | | Data: 2021 | |
| Aprobat | | | | |


STICEA MARIA-NICOLETA

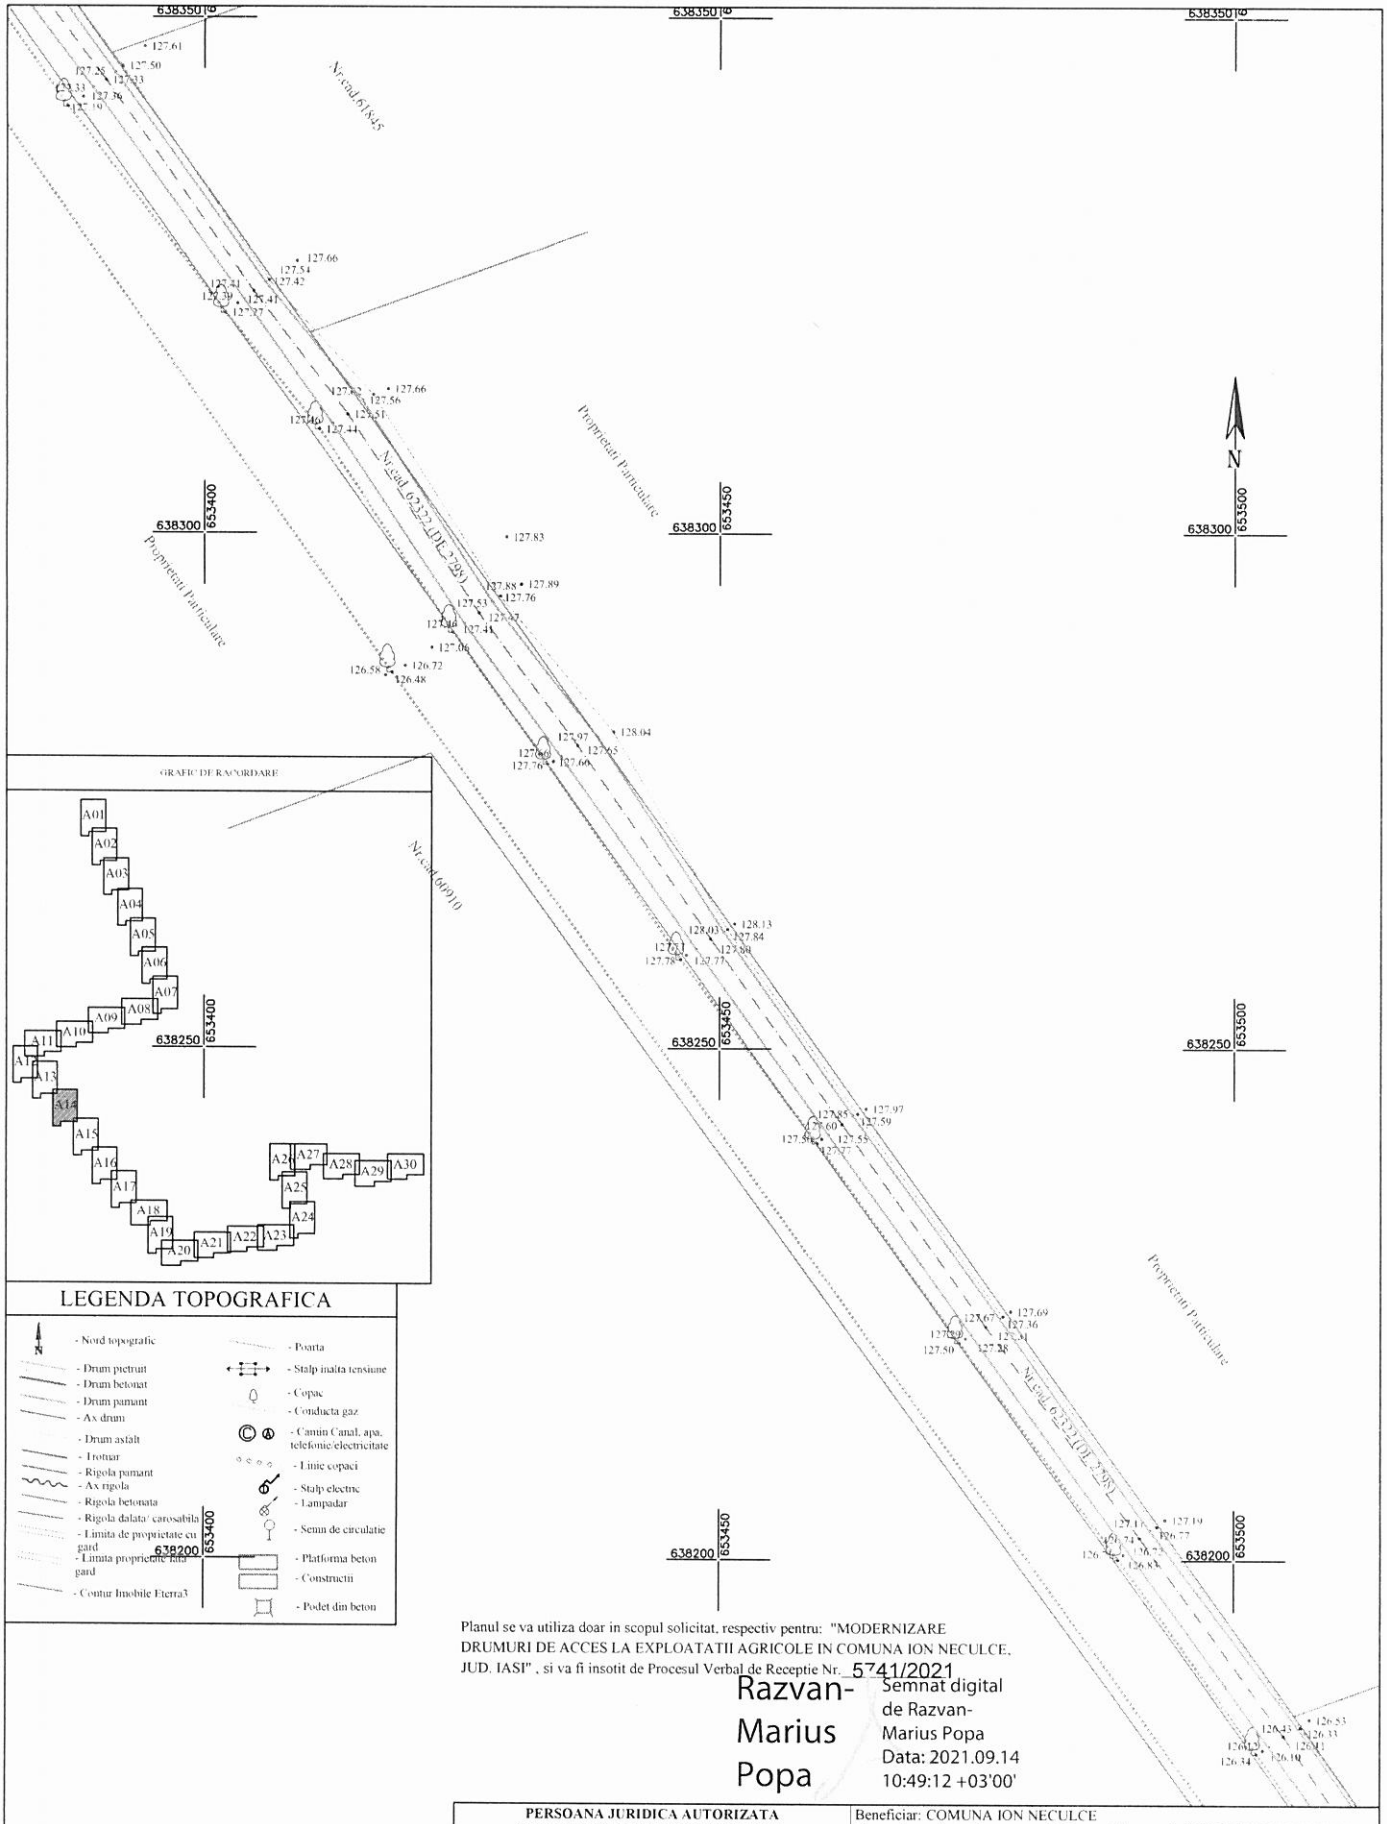


Planul se va utiliza doar in scopul solicitat, respectiv pentru: "MODERNIZARE DRUMURI DE ACCES LA EXPLOATATII AGRICOLE IN COMUNA ION NECULCE, JUD. IASI" , si va fi insotit de Procesul Verbal de Receptie Nr. 5741/2021

Razvan-Marius Popa
Semnat digital de Razvan-Marius Popa
Data: 2021.09.14 10:49:12 +03'00'

| PERSOANA JURIDICA AUTORIZATA<br>S.C.YDA PROIECT CONSULTING S.R.L.<br>AUTORIZATIE CATEGORIA III, SERIA RO-B-J NR.1126,<br>PERSOANA FIZICA AUTORIZATA<br>ING. STICEA MARIA NICOLETA,<br>AUTORIZATIE CATEGORIA B, SERIA RO-NT-F NR. 0099 | | | Beneficiar: COMUNA ION NECULCE<br>Denumire proiect: Plan topografic intocmit in scopul: "MODERNIZARE DRUMURI DE ACCES LA EXPLOATATII AGRICOLE IN COMUNA ION NECULCE, JUD. IASI"<br>Adresa: Extravilan Comuna Ion Neculce, DE 2798, judetul Iasi<br>Nr.cad.62322, CF 62322 | |
|---|---|---|---|---|
| Actiunea | Numele | Semnătura | Scara: 1:500 | PLAN TOPOGRAFIC<br>Sistem de proiectie - Stereo - 70<br>Plan de referinta - Marea Neagra 75<br>Plansa nr. A14 |
| Masurat | Sticea Maria N. | | | |
| Redactat | Sticea Maria N. | | | |
| Contr. STAS | | | | |
| Verificat | STICEA MARIA-NICOLETA | | Data: 2021 | |
| Aprobat | | | | |

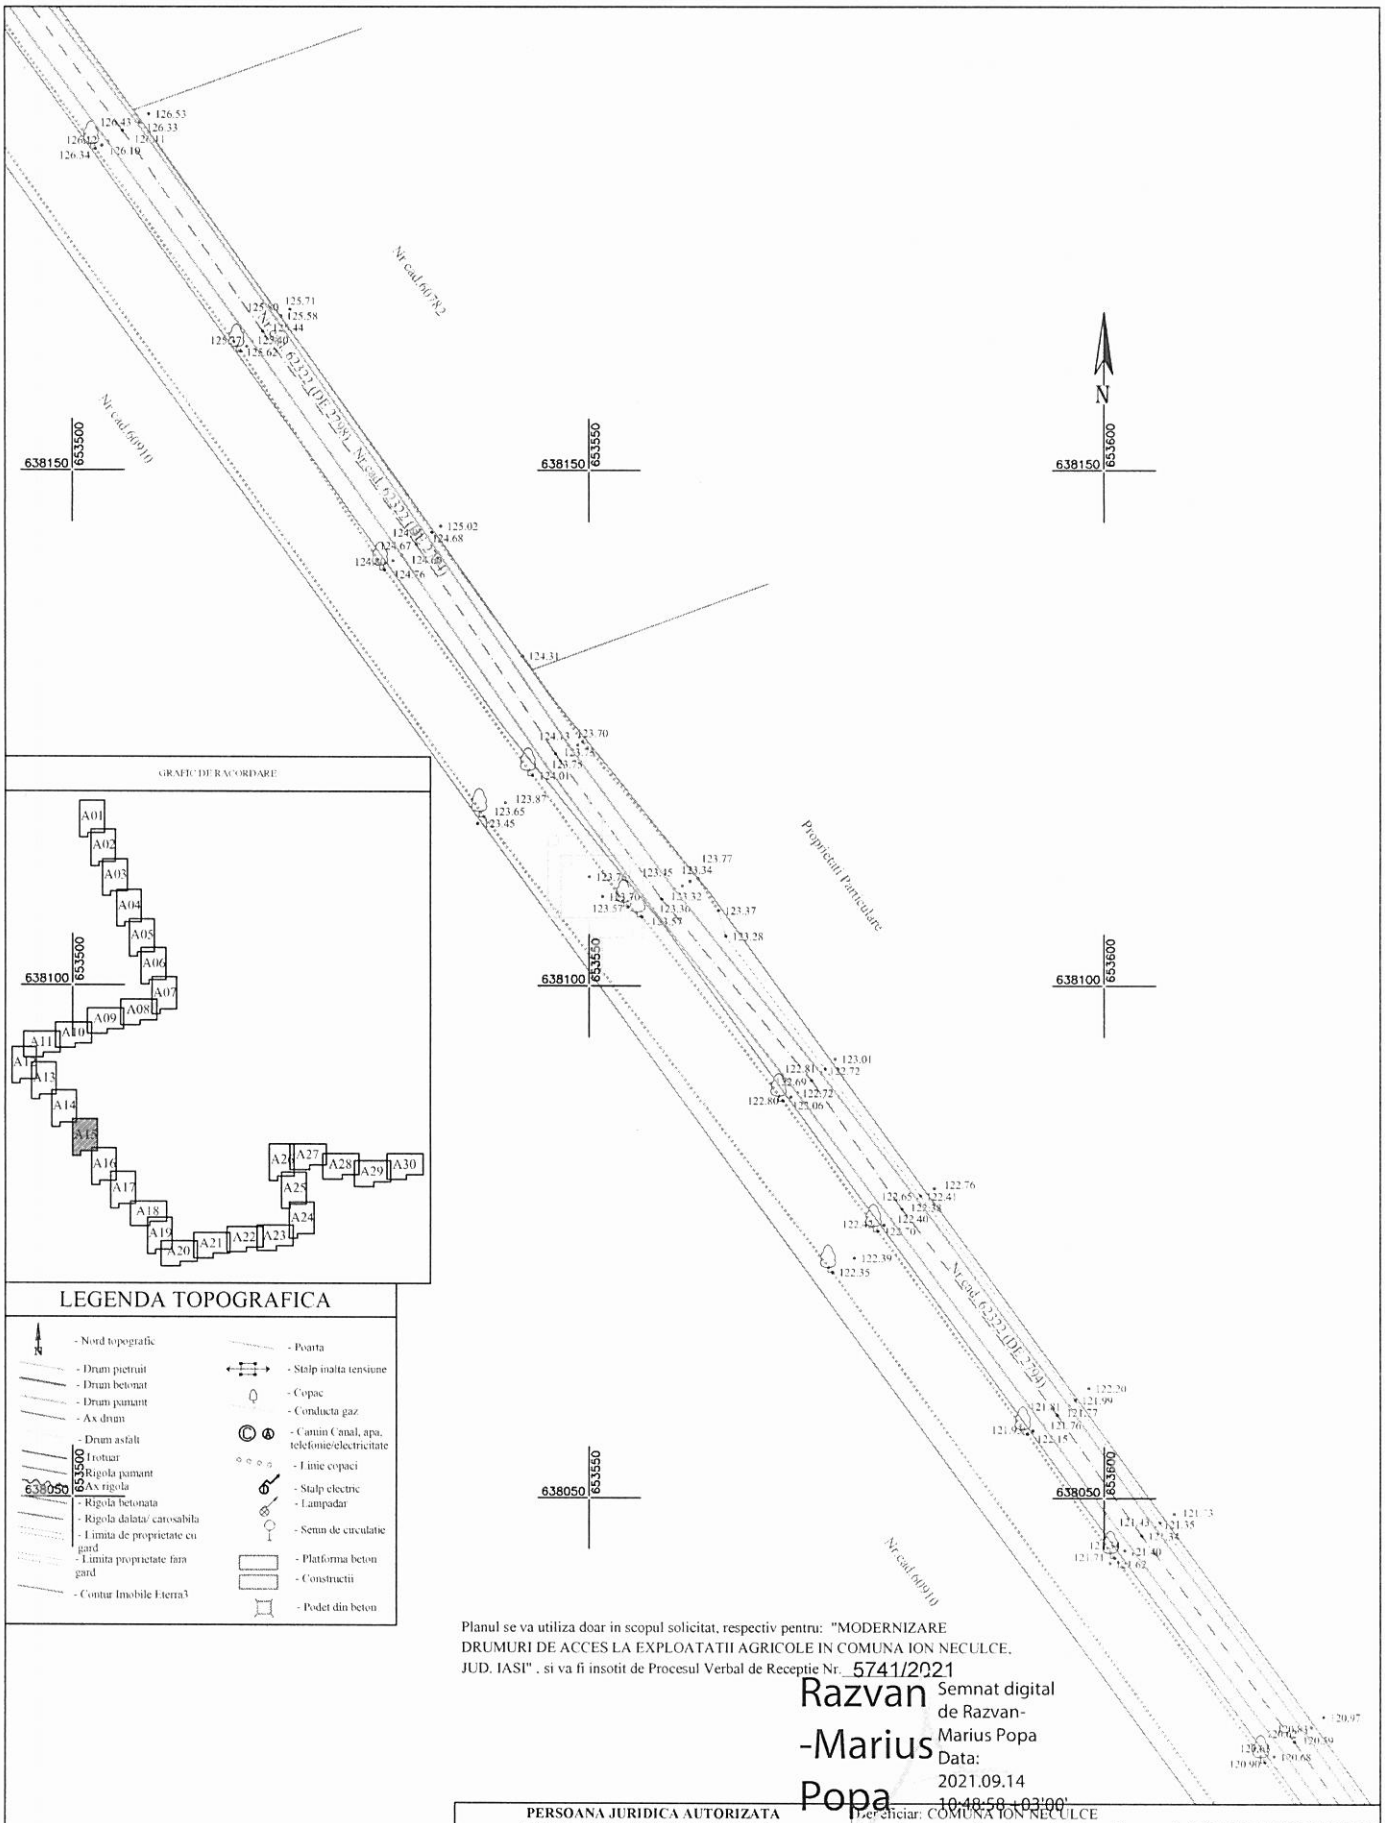


GRAFIC DE RACORDARE




## LEGENDA TOPOGRAFICA


- Nord topografic
- Drum pietruit
- Drum betonat
- Drum pamant
- Ax drum
- Drum asfalt
- Trotuar
- Rigola pamant
- Ax rigola
- Rigola betonata
- Rigola dalata/ carosabila
- Limita de proprietate cu gard
- Limita proprietate fara gard
- Contur Imobile Eterra3
- Poarta
- Stalp inalta tensiune
- Copac
- Conducta gaz
- Camin Canal, apa, telefonie/electricitate
- Linie copaci
- Stalp electric
- Lampadar
- Semn de circulatie
- Platforma beton
- Constructii
- Podet din beton

Planul se va utiliza doar in scopul solicitat, respectiv pentru: "MODERNIZARE DRUMURI DE ACCES LA EXPLOATATII AGRICOLE IN COMUNA ION NECULCE, JUD. IASI" , si va fi insotit de Procesul Verbal de Receptie Nr. 5741/2021

Razvan-Marius Popa
Semnat digital de Razvan-Marius Popa
Data: 2021.09.14 10:48:58 +03'00'

| PERSOANA JURIDICA AUTORIZATA<br>S.C.YDA PROIECT CONSULTING S.R.L.<br>AUTORIZATIE CATEGORIA III, SERIA RO-B-J NR.1126,<br>PERSOANA FIZICA AUTORIZATA<br>ING. STICEA MARIA NICOLETA,<br>AUTORIZATIE CATEGORIA B, SERIA RO-NT-F NR. 0099 | | | Beneficiar: COMUNA ION NECULCE<br>Denumire proiect: Plan topografic intocmit in scopul: "MODERNIZARE DRUMURI DE ACCES LA EXPLOATATII AGRICOLE IN COMUNA ION NECULCE, JUD. IASI"<br>Adresa: Extravilan Comuna Ion Neculce, DE 2798, DE 2794, judetul Iasi<br>Nr.cad.62322, CF 62322 | |
|---|---|---|---|---|
| Actiunea | Numele | Semnătura | Scara: 1:500 | PLAN TOPOGRAFIC<br>Sistem de proiectie - Stereo - 70<br>Plan de referinta - Marea Neagra 75<br>Plansa nr. A15 |
| Masurat | Sticea Maria N. | | | |
| Redactat | Sticea Maria N. | | | |
| Contr. STAS | | | | |
| Verificat | | | Data: 2021 | |
| Aprobat | | | | |

STICEA MARIA-NICOLETA
Digitally signed by STICEA MARIA-NICOLETA
DN: SERIALNUMBER=2010113085M491, SN=STICEA, GIVENNAME=MARIA-NICOLETA, CN=STICEA MARIA-NICOLETA
Reason: ING.STICEA MARIA-NICOLETA, SERIA RO-NT-F NR.0099, S.C. YDA PROIECT CONSULTIG SERIA RO-B-J NR.1126
Location: your signing location here
Date: 2021-09-02 14:48:42
Foxit PhantomPDF Version: 9.6.0

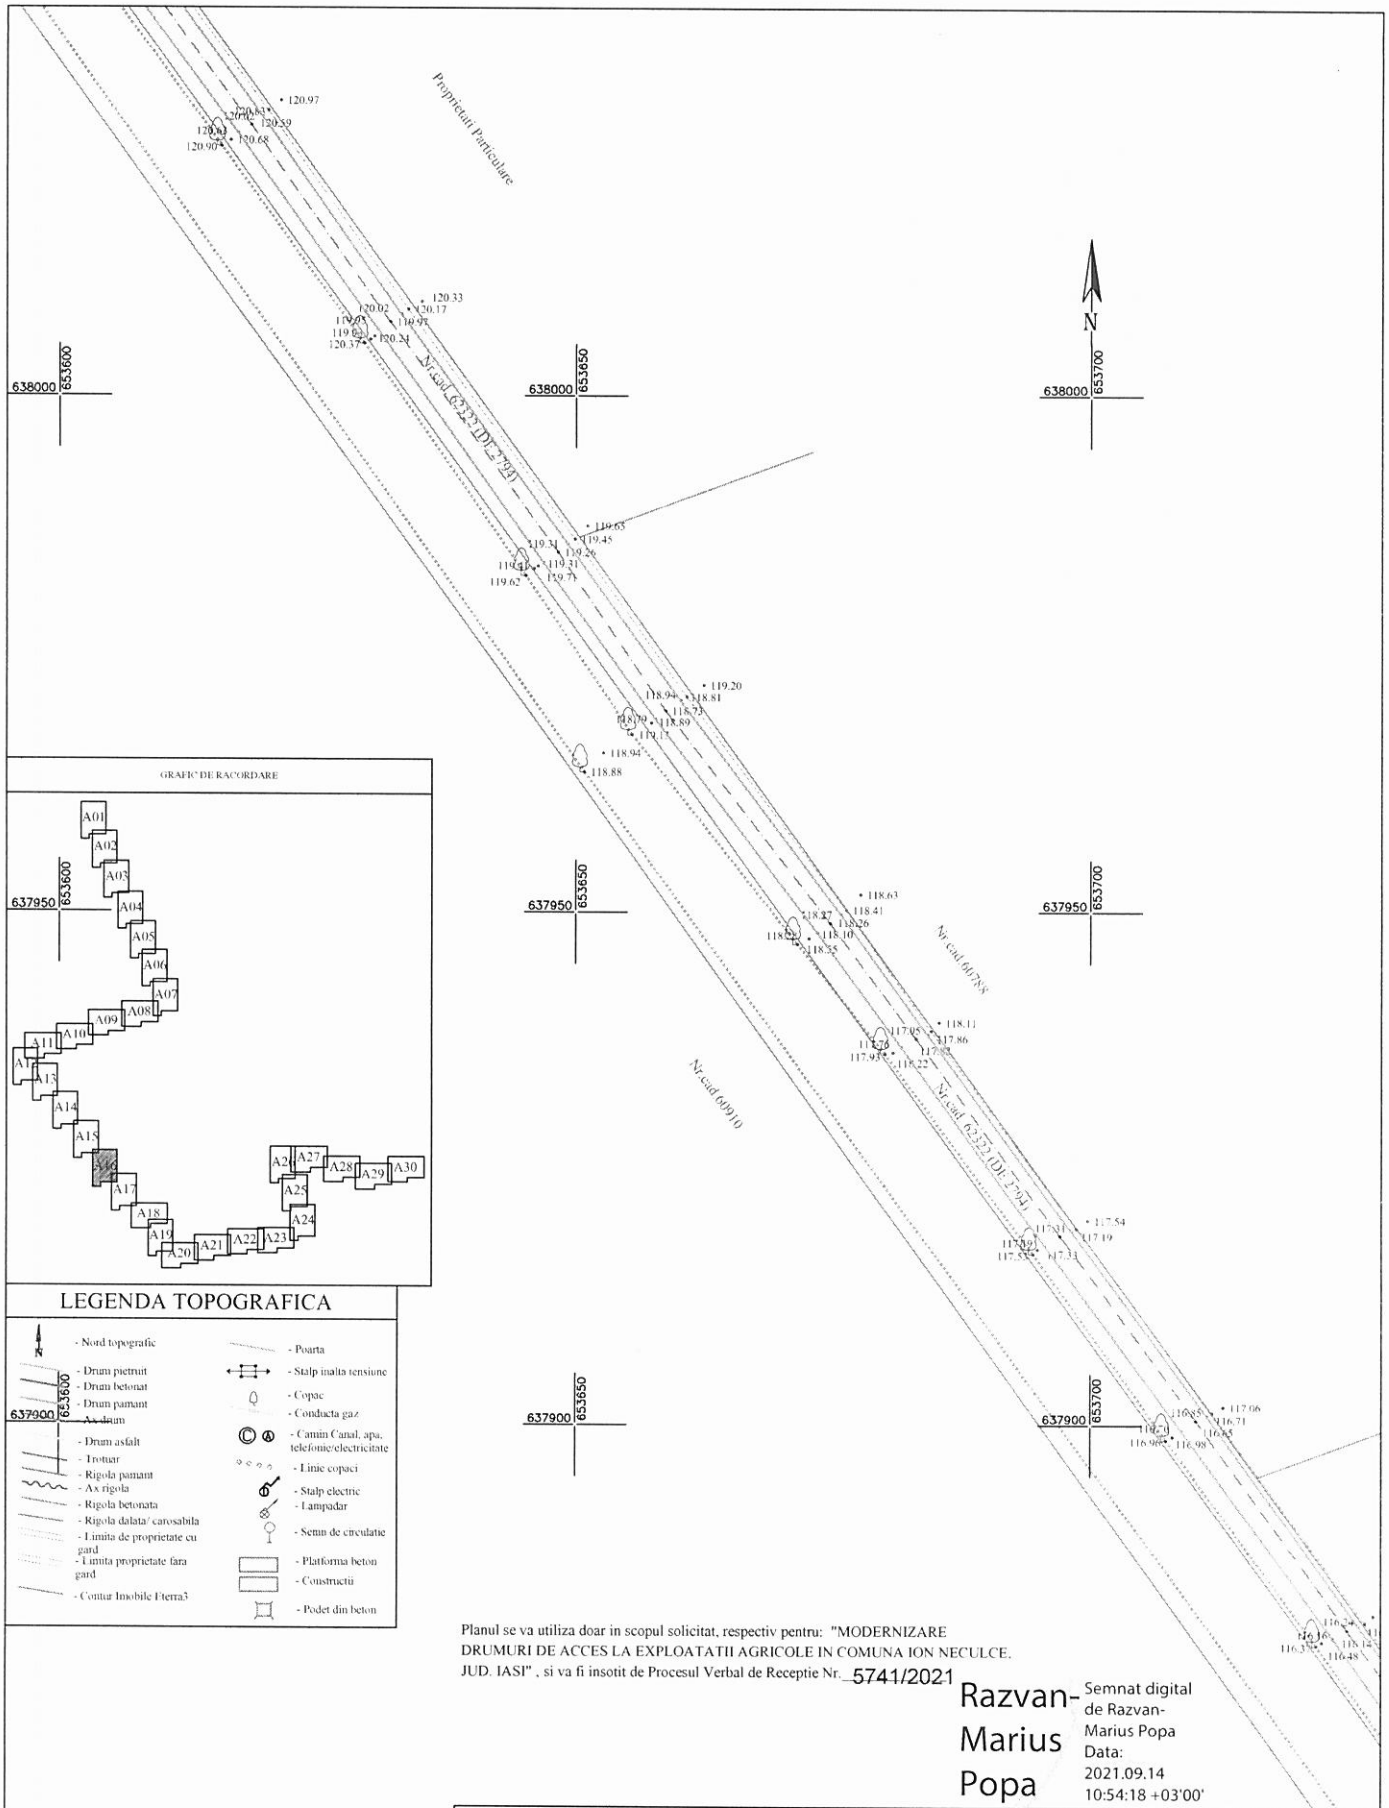


GRAFIC DE RACORDARE




## LEGENDA TOPOGRAFICA

- Nord topografic
- Drum pietruit
- Drum betonat
- Drum pamant
- Ax drum
- Drum asfalt
- Trotuar
- Rigola pamant
- Ax rigola
- Rigola betonata
- Rigola dalata/ carosabila
- Limita de proprietate cu gard
- Limita proprietate fara gard
- Contur Imobile Eterra3
- Poarta
- Stalp inalta tensiune
- Copac
- Conducta gaz
- Camin Canal, apa, telefonie/electricitate
- Linie copaci
- Stalp electric
- Lampadar
- Semn de circulatie
- Platforma beton
- Constructii
- Podet din beton

Planul se va utiliza doar in scopul solicitat, respectiv pentru: "MODERNIZARE DRUMURI DE ACCES LA EXPLOATATII AGRICOLE IN COMUNA ION NECULCE, JUD. IASI" , si va fi insotit de Procesul Verbal de Receptie Nr. 5741/2021


Razvan-Marius Popa

Semnat digital de Razvan-Marius Popa
Data: 2021.09.14 10:54:18 +03'00'

| PERSOANA JURIDICA AUTORIZATA<br>S.C.YDA PROIECT CONSULTING S.R.L.<br>AUTORIZATIE CATEGORIA III, SERIA RO-B-J NR.1126,<br>PERSOANA FIZICA AUTORIZATA<br>ING. STICEA MARIA NICOLETA,<br>AUTORIZATIE CATEGORIA B, SERIA RO-NT-F NR. 0099 | | | Beneficiar: COMUNA ION NECULCE<br>Denumire proiect: Plan topografic intocmit in scopul: "MODERNIZARE DRUMURI DE ACCES LA EXPLOATATII AGRICOLE IN COMUNA ION NECULCE, JUD. IASI"<br>Adresa: Extravilan Comuna Ion Neculce, DE 2794, judetul Iasi<br>Nr.cad.62322, CF 62322 | |
|---|---|---|---|---|
| Actiunea | Numele | Semnătura | Scara: 1:500 | PLAN TOPOGRAFIC<br>Sistem de proiectie - Stereo - 70<br>Plan de referinta - Marea Neagra 75<br>Plansa nr. A16 |
| Masurat | Sticea Maria N. | | | |
| Redactat | Sticea Maria N. | | | |
| Contr. STAS | | | | |
| Verificat | | | Data: 2021 | |
| Aprobat | | | | |

STICEA MARIA-NICOLETA

Digitally signed by STICEA MARIA-NICOLETA
SERIALNUMBER=2010113045144
SN=STICEA
GIVENNAME=MARIA-NICOLETA
CN=STICEA MARIA-NICOLETA
Reason: ING. STICEA MARIA-NICOLETA, SERIA RO-NT-F NR.0099 S.C. YDA PROIECT CONSULTIG. SERIA RO-B-J NR.1126
Location: your signing location here
Date: 2021-09.03 11:45:11
Foxit PhantomPDF Version: 9.6.0

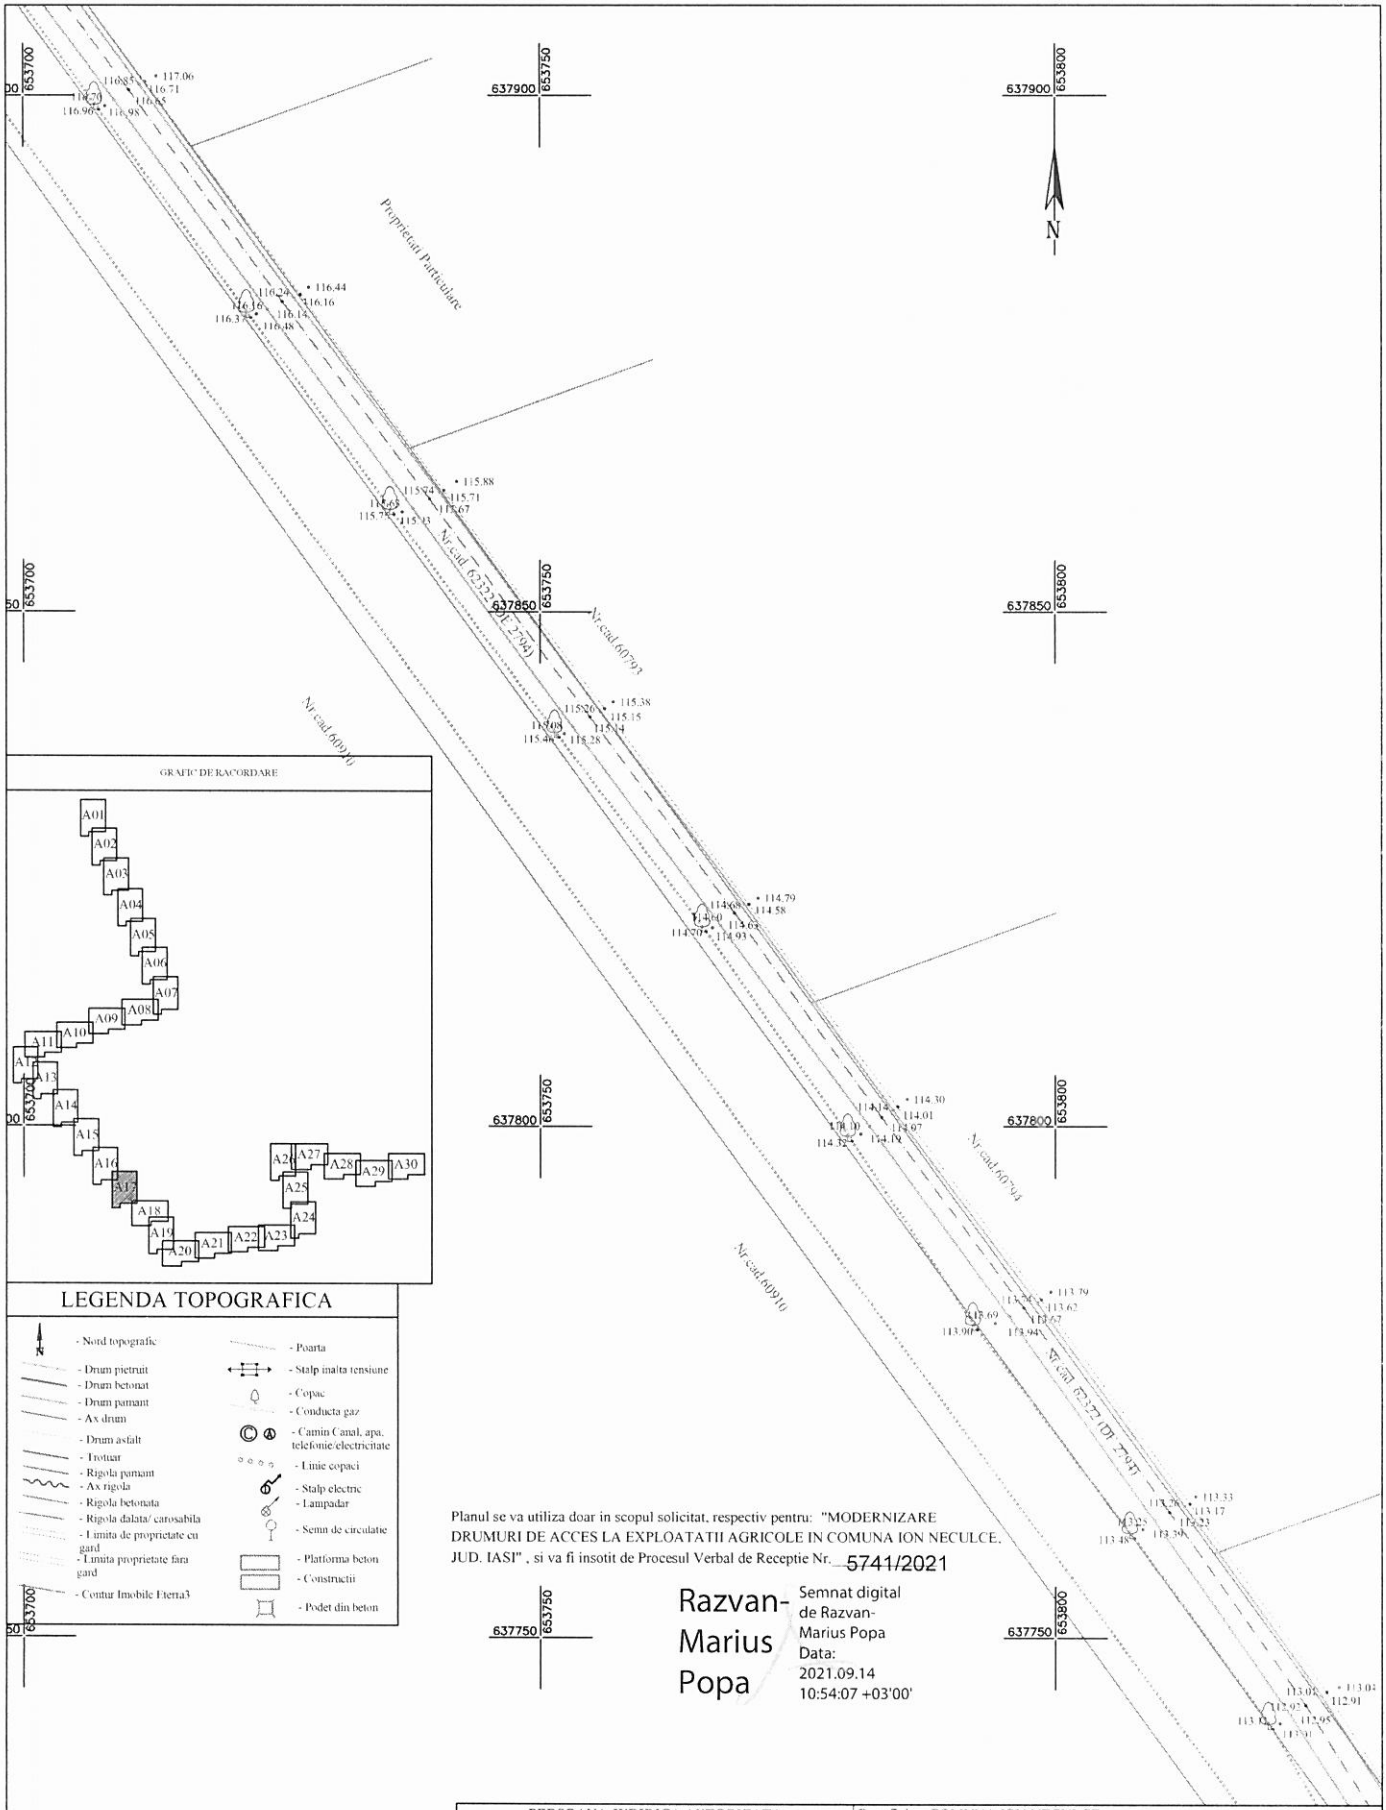


## LEGENDA TOPOGRAFICA

- Nord topografic
- Drum pietruit
- Drum betonat
- Drum pamant
- Ax drum
- Drum asfalt
- Trotuar
- Rigola pamant
- Ax rigola
- Rigola betonata
- Rigola dalata/ carosabila
- Limita de proprietate cu gard
- Limita proprietate fara gard
- Contur Imobile Eterna3
- Poarta
- Stalp inalta tensiune
- Copac
- Conducta gaz
- Camin Canal, apa, telefonie/electricitate
- Linie copaci
- Stalp electric
- Lampadar
- Semn de circulatie
- Platforma beton
- Constructii
- Podet din beton

Planul se va utiliza doar in scopul solicitat, respectiv pentru: "MODERNIZARE DRUMURI DE ACCES LA EXPLOATATII AGRICOLE IN COMUNA ION NECULCE, JUD. IASI" , si va fi insotit de Procesul Verbal de Receptie Nr. 5741/2021

Razvan-Marius Popa
Semnat digital de Razvan-Marius Popa
Data: 2021.09.14 10:54:07 +03'00'

| PERSOANA JURIDICA AUTORIZATA<br>S.C.YDA PROIECT CONSULTING S.R.L.<br>AUTORIZATIE CATEGORIA III, SERIA RO-B-J NR.1126,<br>PERSOANA FIZICA AUTORIZATA<br>ING. STICEA MARIA NICOLETA,<br>AUTORIZATIE CATEGORIA B, SERIA RO-NT-F NR. 0099 | | |
|---|---|---|
| Actiunea | Numele | Semnătura |
| Masurat | Sticea Maria N. | |
| Redactat | Sticea Maria N. | |
| Contr. STAS | | |
| Verificat | | |
| Aprobat | | |

STICEA MARIA-NICOLETA


Digitally signed by STICEA MARIA-NICOLETA
DN: C=RO, L=IASI, S=IASI, SN=STICEA, GN=MARIA-NICOLETA, CN=STICEA MARIA-NICOLETA
Reason: ING.STICEA MARIA-NICOLETA, SERIA RO-NT-F, NR.0099, S.C. YDA PROIECT CONSULTING, SERIA RO-B-J, NR.1126
I'm both your planning location here
Date: 2021.09.01 14:51:27
Foxit PhantomPDF Version: 9.6.0

Beneficiar: COMUNA ION NECULCE
Denumire proiect: Plan topografic intocmit in scopul: "MODERNIZARE DRUMURI DE ACCES LA EXPLOATATII AGRICOLE IN COMUNA ION NECULCE, JUD. IASI"
Adresa: Extravilan Comuna Ion Neculce, DE 2794, judetul Iasi
Nr.cad.62322, CF 62322

Scara: 1:500

Data: 2021

PLAN TOPOGRAFIC
Sistem de proiectie - Stereo - 70
Plan de referinta - Marea Neagra 75
Plansa nr. A17

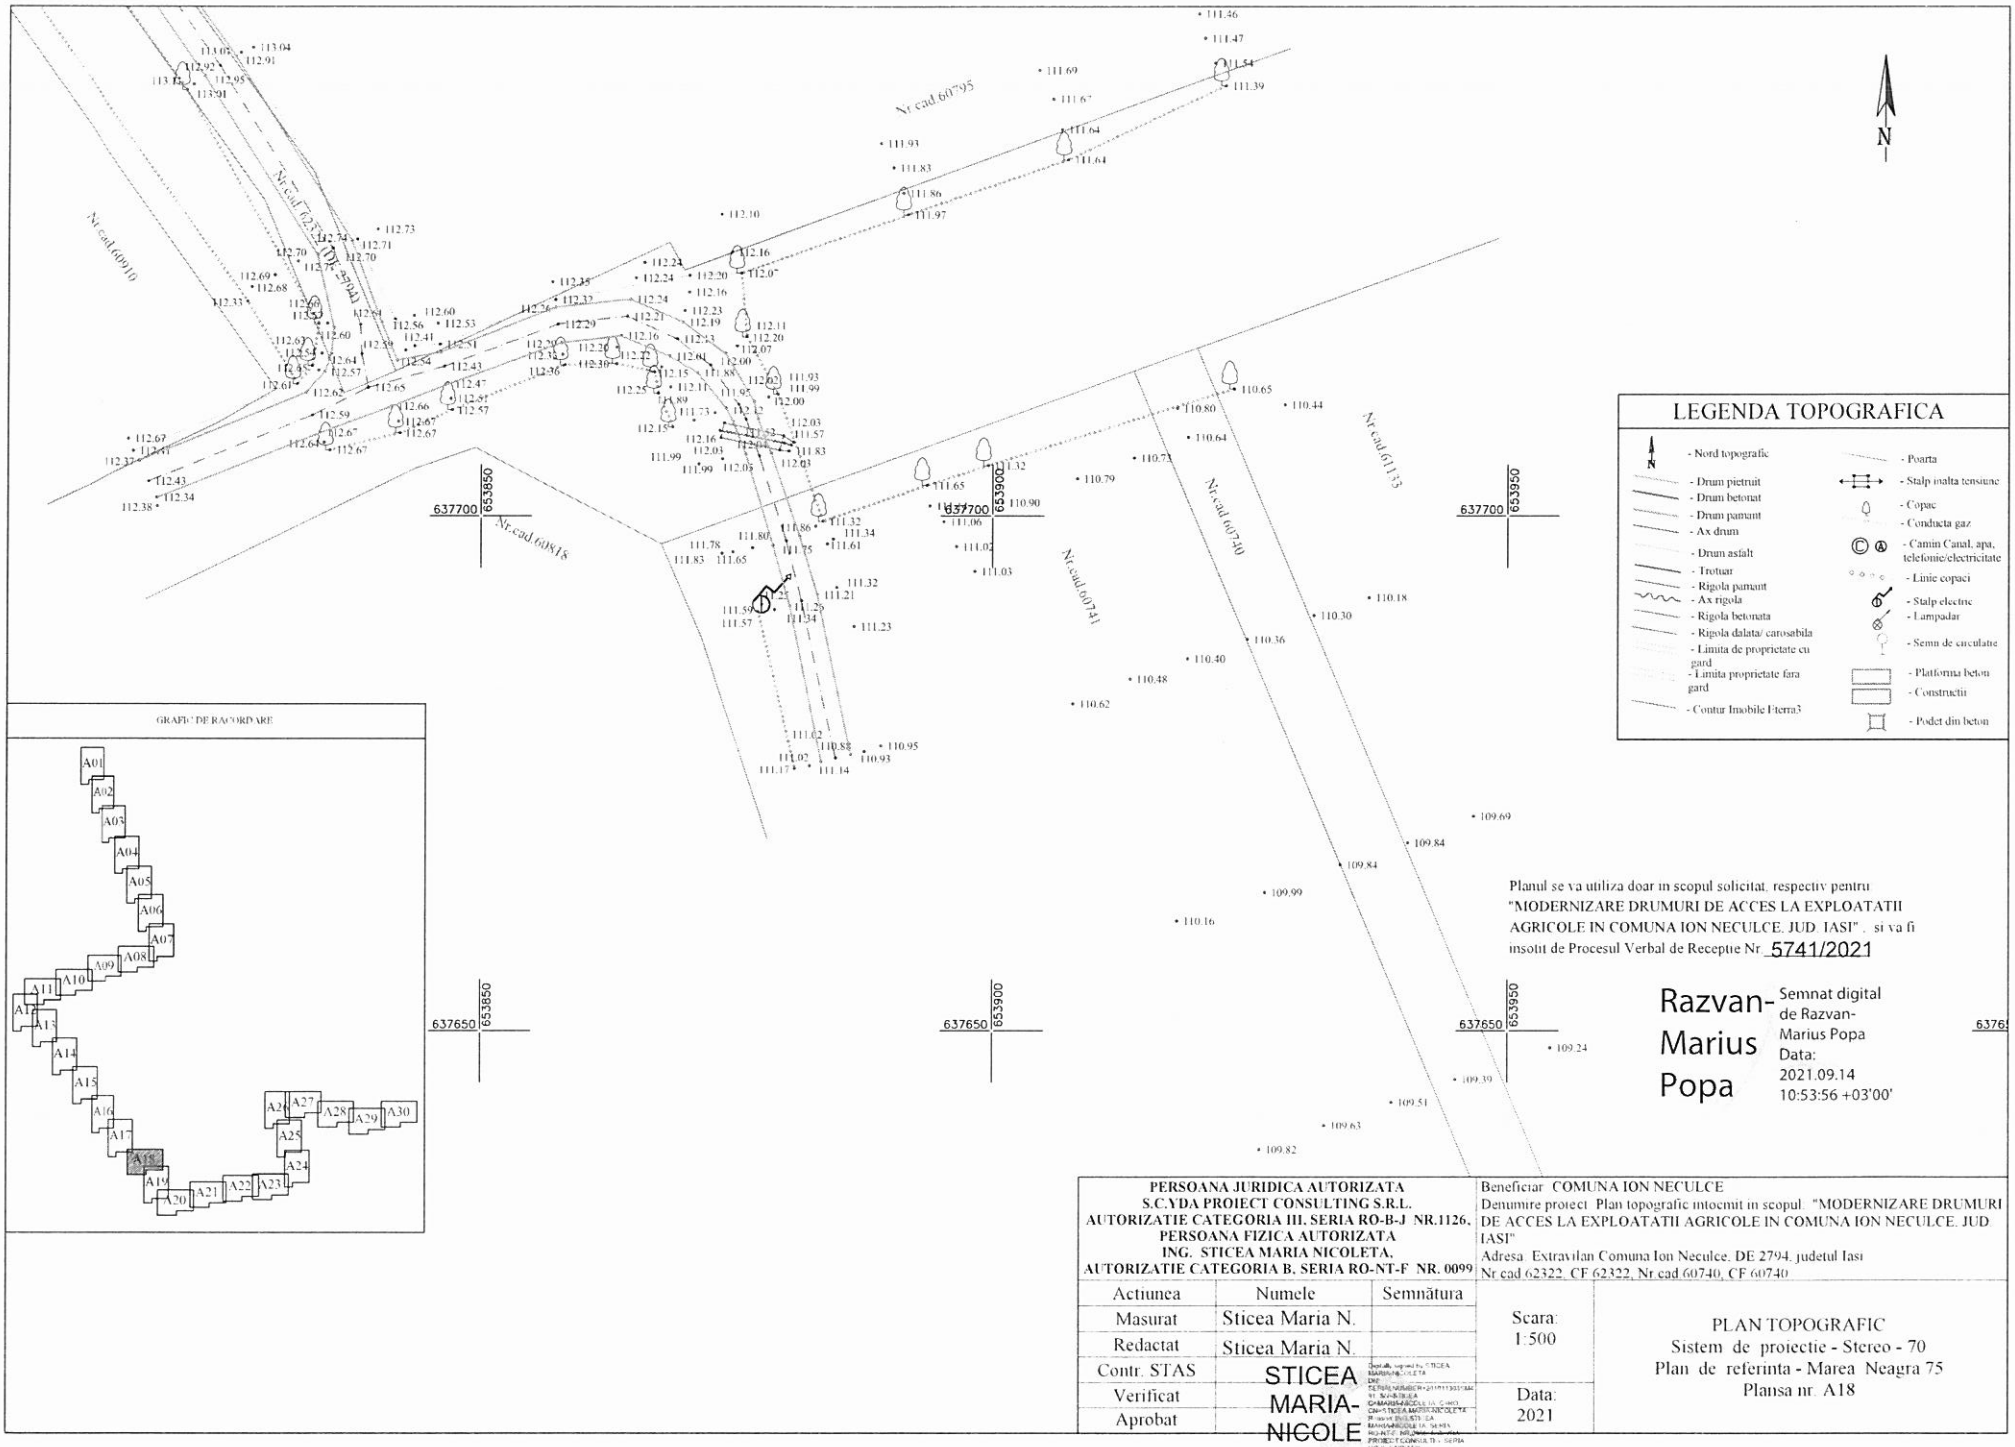


## LEGENDA TOPOGRAFICA

- Nord topografic
- Drum pietruit
- Drum betonat
- Drum pamant
- Ax drum
- Drum asfalt
- Trotuar
- Rigola pamant
- Ax rigola
- Rigola betonata
- Rigola dalata/ carosabila
- Limita de proprietate cu gard
- Limita proprietate fara gard
- Contur Imobile Fterra3
- Poarta
- Stalp inalta tensiune
- Copac
- Conducta gaz
- Camin Canal, apa, telefonie/electricitate
- Linie copaci
- Stalp electric
- Lampadar
- Semn de circulatie
- Platforma beton
- Constructii
- Podet din beton

GRAFIC DE RACORDARE




Planul se va utiliza doar in scopul solicitat, respectiv pentru "MODERNIZARE DRUMURI DE ACCES LA EXPLOATATII AGRICOLE IN COMUNA ION NECULCE, JUD. IASI" , si va fi insotit de Procesul Verbal de Receptie Nr. 5741/2021

Razvan-Marius Popa

Semnat digital de Razvan-Marius Popa
Data: 2021.09.14 10:53:56 +03'00'

**PERSOANA JURIDICA AUTORIZATA**
**S.C.VDA PROIECT CONSULTING S.R.L.**
**AUTORIZATIE CATEGORIA III, SERIA RO-B-J NR.1126,**
**PERSOANA FIZICA AUTORIZATA**
**ING. STICEA MARIA NICOLETA,**
**AUTORIZATIE CATEGORIA B, SERIA RO-NT-F NR. 0099**

Beneficiar: COMUNA ION NECULCE
Denumire proiect: Plan topografic intocmit in scopul: "MODERNIZARE DRUMURI DE ACCES LA EXPLOATATII AGRICOLE IN COMUNA ION NECULCE, JUD. IASI"
Adresa: Extravilan Comuna Ion Neculce, DE 2794, judetul Iasi
Nr cad 62322, CF 62322, Nr cad 60740, CF 60740


| Actiunea | Numele | Semnătura |
|---|---|---|
| Masurat | Sticea Maria N. | |
| Redactat | Sticea Maria N. | |
| Contr. STAS | | |
| Verificat | | |
| Aprobat | | |

STICEA MARIA-NICOLETA

Scara: 1:500

Data: 2021

PLAN TOPOGRAFIC
Sistem de proiectie - Stereo - 70
Plan de referinta - Marea Neagra 75
Planșa nr. A18

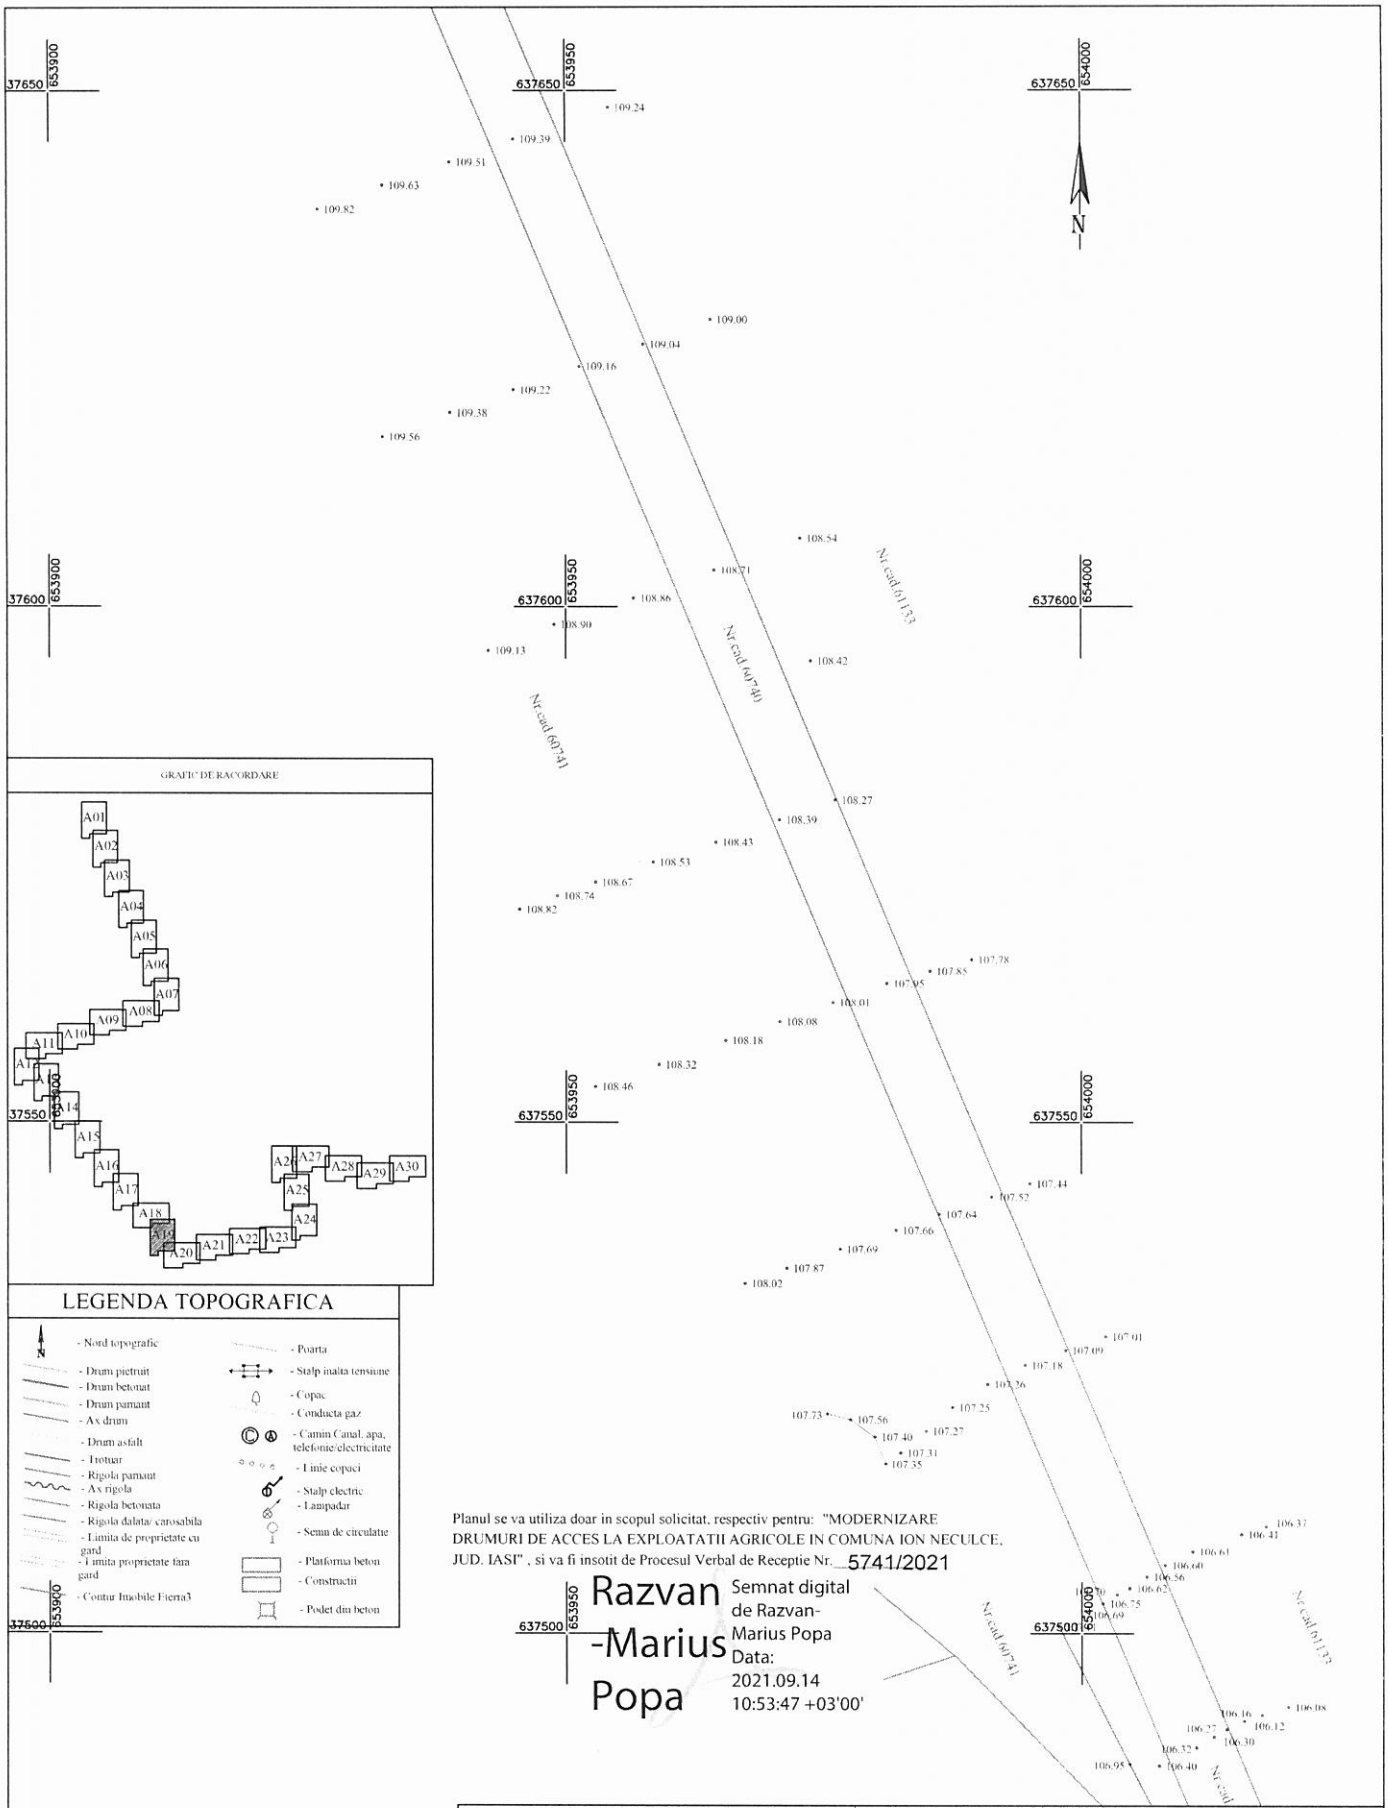


GRAFIC DE RACORDARE




## LEGENDA TOPOGRAFICA

- Nord topografic
- Drum pietruit
- Drum betonat
- Drum pamant
- Ax drum
- Drum asfalt
- Trotuar
- Rigola pamant
- Ax rigola
- Rigola betonata
- Rigola dalata/ carosabila
- Limita de proprietate cu gard
- Limita proprietate fara gard
- Contur Imobile Fierta3
- Poarta
- Stalp inalta tensiune
- Copac
- Conducta gaz
- Camin Canal, apa, telefonie/electricitate
- Linie copaci
- Stalp electric
- Lampadar
- Semn de circulatie
- Platforma beton
- Constructii
- Podet din beton

Planul se va utiliza doar in scopul solicitat, respectiv pentru: "MODERNIZARE DRUMURI DE ACCES LA EXPLOATATII AGRICOLE IN COMUNA ION NECULCE, JUD. IASI" , si va fi insotit de Procesul Verbal de Receptie Nr. 5741/2021

Razvan-Marius Popa

Semnat digital de Razvan-Marius Popa
Data: 2021.09.14 10:53:47 +03'00'

**PERSOANA JURIDICA AUTORIZATA**
**S.C.YDA PROIECT CONSULTING S.R.L.**
**AUTORIZATIE CATEGORIA III, SERIA RO-B-J NR.1126,**
**PERSOANA FIZICA AUTORIZATA**
**ING. STICEA MARIA NICOLETA,**
**AUTORIZATIE CATEGORIA B, SERIA RO-NT-F NR. 0099**

Beneficiar: COMUNA ION NECULCE
Denumire proiect: Plan topografic intocmit in scopul: "MODERNIZARE DRUMURI DE ACCES LA EXPLOATATII AGRICOLE IN COMUNA ION NECULCE, JUD. IASI"
Adresa: Extravilan Comuna Ion Neculce, judetul Iasi
Nr.cad.60740, CF 60740


| Actiunea | Numele | Semnătura |
|---|---|---|
| Masurat | Sticea Maria N. | |
| Redactat | Sticea Maria N. | |
| Contr. STAS | | |
| Verificat | | |
| Aprobat | | |

Scara: 1:500

Data: 2021

STICEA MARIA-NICOLETA

PLAN TOPOGRAFIC
Sistem de proiectie - Stereo - 70
Plan de referinta - Marea Neagra 75
Plansa nr. A19

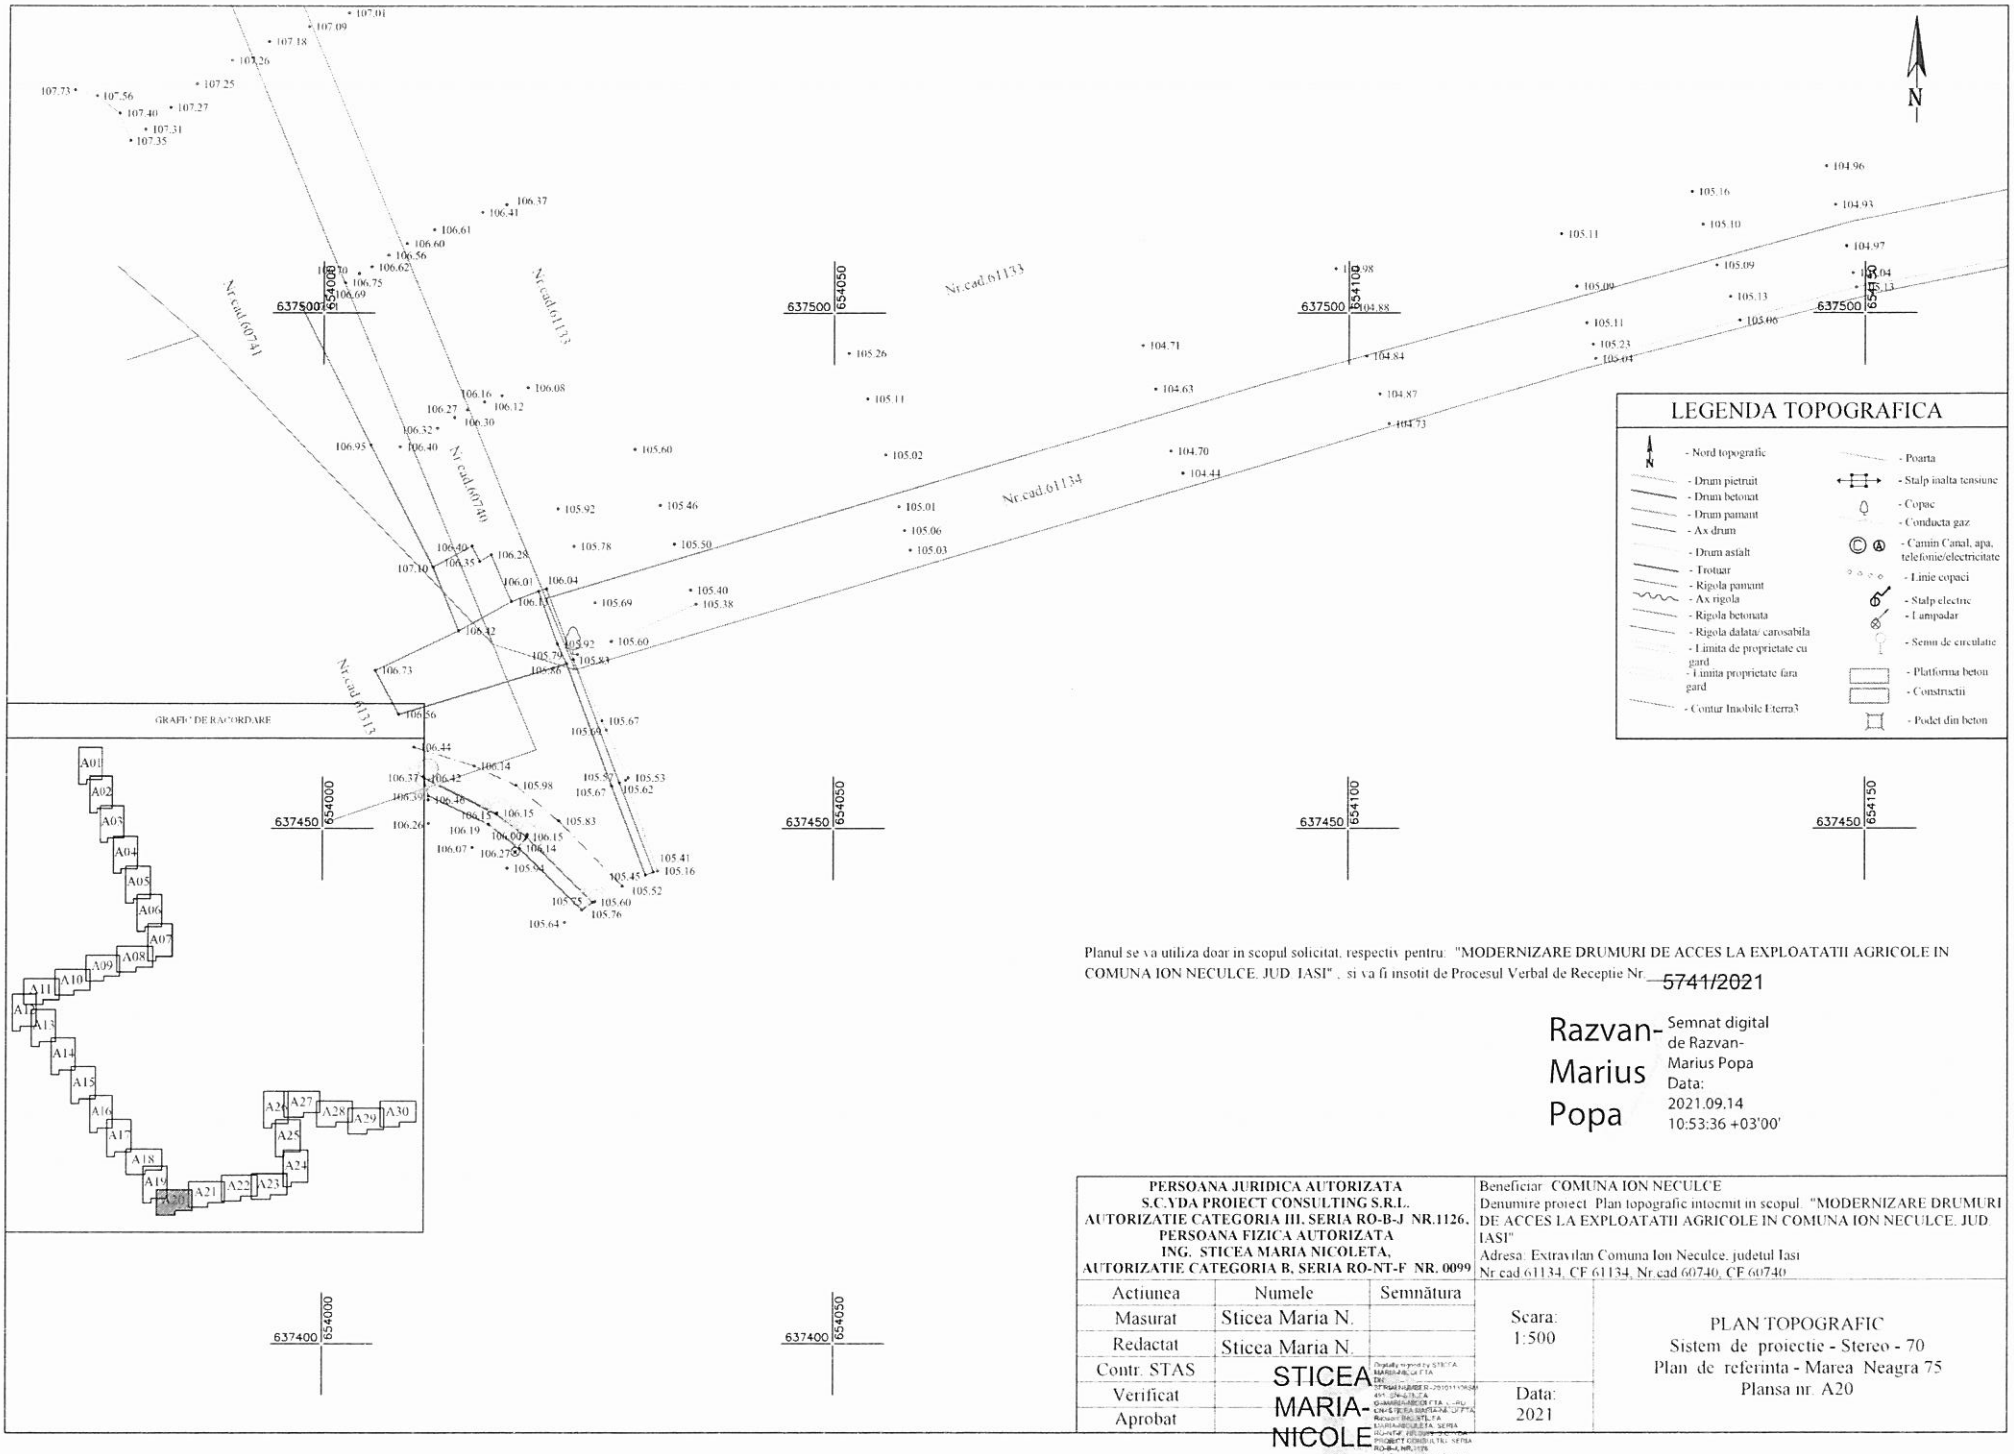




Planul se va utiliza doar in scopul solicitat, respectiv pentru: "MODERNIZARE DRUMURI DE ACCES LA EXPLOATATII AGRICOLE IN COMUNA ION NECULCE, JUD. IASI" , si va fi insotit de Procesul Verbal de Receptie Nr. 5741/2021

Razvan-Marius Popa
Semnat digital de Razvan-Marius Popa
Data: 2021.09.14 10:53:36 +03'00'

| PERSOANA JURIDICA AUTORIZATA<br>S.C.VDA PROIECT CONSULTING S.R.L.<br>AUTORIZATIE CATEGORIA III, SERIA RO-B-J NR.1126.<br>PERSOANA FIZICA AUTORIZATA<br>ING. STICEA MARIA NICOLETA,<br>AUTORIZATIE CATEGORIA B, SERIA RO-NT-F NR. 0099 | | | Beneficiar: COMUNA ION NECULCE<br>Denumire proiect: Plan topografic intocmit in scopul "MODERNIZARE DRUMURI DE ACCES LA EXPLOATATII AGRICOLE IN COMUNA ION NECULCE, JUD. IASI"<br>Adresa: Extravilan Comuna Ion Neculce, judetul Iasi<br>Nr.cad 61134, CF 61134, Nr.cad 60740, CF 60740 | |
|---|---|---|---|---|
| Actiunea | Numele | Semnătura | Scara: 1:500 | PLAN TOPOGRAFIC<br>Sistem de proiectie - Stereo - 70<br>Plan de referinta - Marea Neagra 75<br>Plansa nr. A20 |
| Masurat | Sticea Maria N. | | | |
| Redactat | Sticea Maria N. | | | |
| Contr. STAS | | | | |
| Verificat | | | Data: 2021 | |
| Aprobat | | | | |

STICEA MARIA-NICOLETA

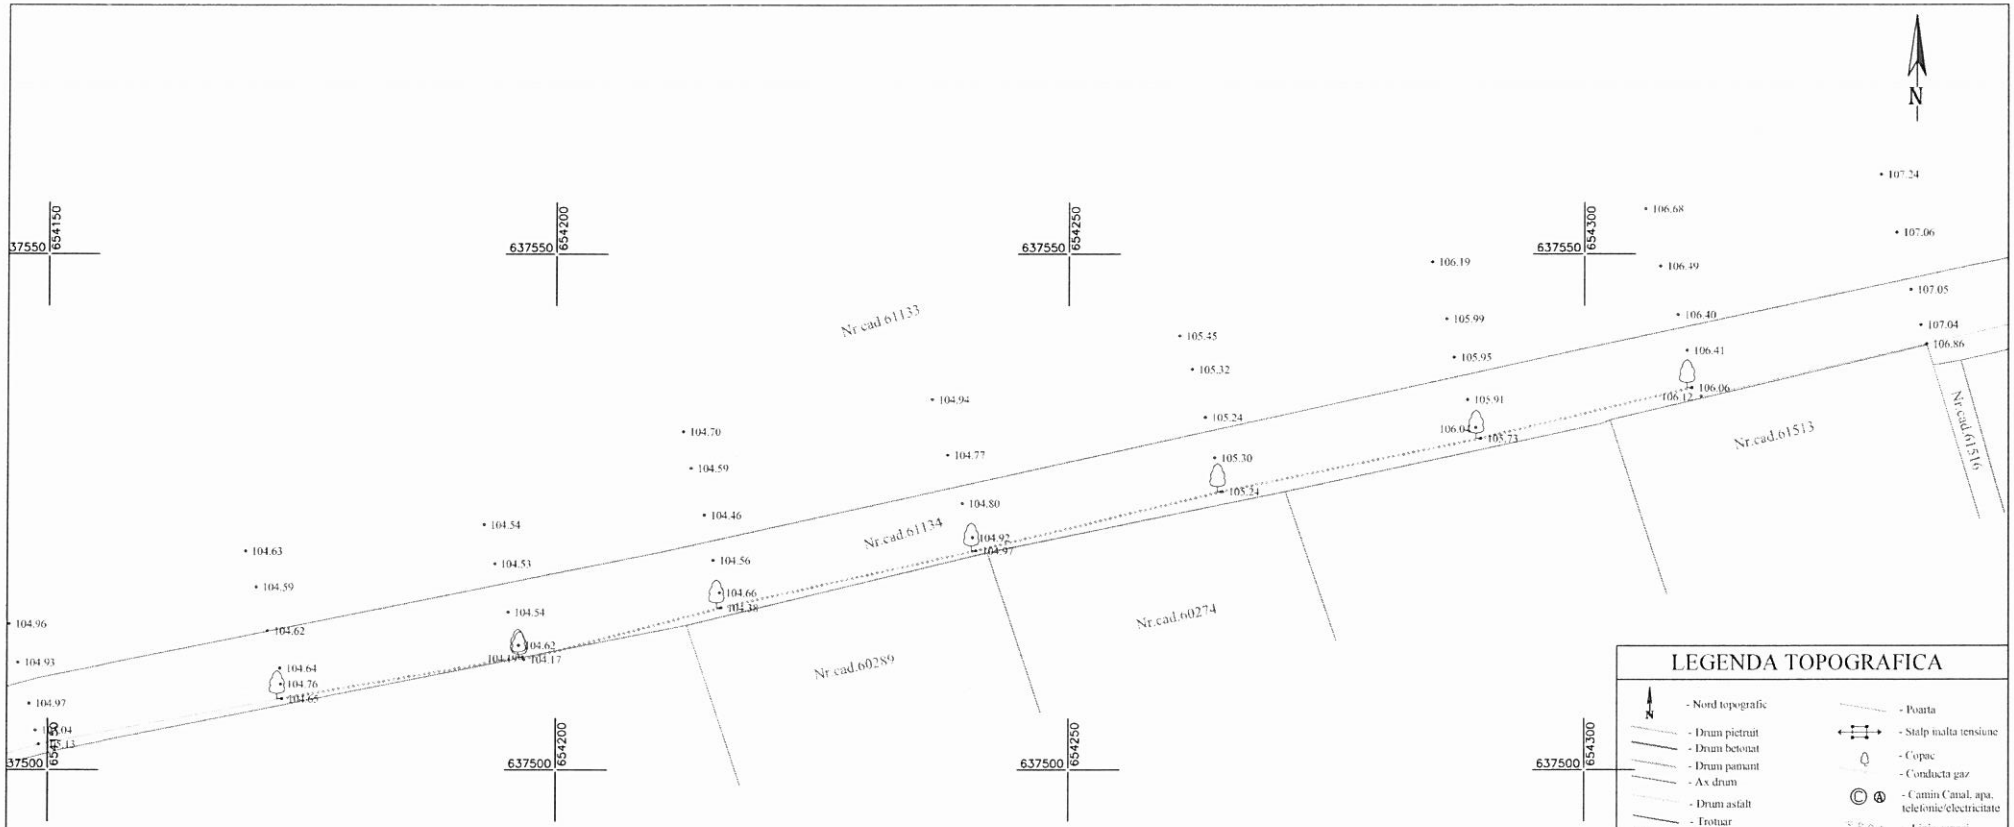

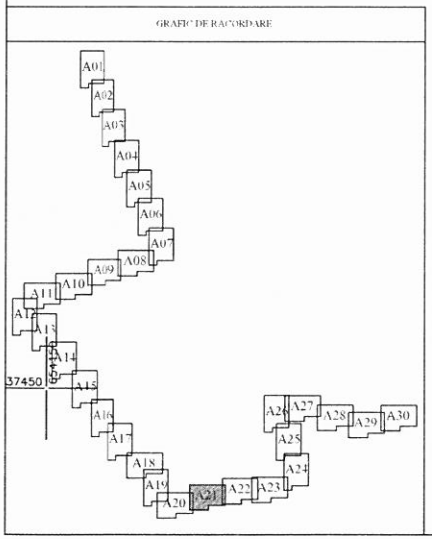
## LEGENDA TOPOGRAFICA

- Nord topografic
- Drum pietruit
- Drum betonat
- Drum pamant
- Ax drum
- Drum asfalt
- Trotuar
- Rigola pamant
- Ax rigola
- Rigola betonata
- Rigola dalata/ carosabila
- Limita de proprietate cu gard
- Limita proprietate fara gard
- Contur Imobile Eterra3
- Poarta
- Stalp inalta tensiune
- Copac
- Conducta gaz
- Camin Canal, apa, telefonie/electricitate
- Linie copaci
- Stalp electric
- Lampadar
- Semn de circulatie
- Platforma beton
- Constructii
- Podet din beton

Planul se va utiliza doar in scopul solicitat, respectiv pentru: "MODERNIZARE DRUMURI DE ACCES LA EXPLOATATII AGRICOLE IN COMUNA ION NECULCE, JUD. IASI" , si va fi insotit de Procesul Verbal de Receptie Nr. 5741/2021

Razvan-Marius Popa
Semnat digital de Razvan-Marius Popa
Data: 2021.09.14 10:53:23 +03'00'

**PERSOANA JURIDICA AUTORIZATA**
**S.C.YDA PROIECT CONSULTING S.R.L.**
**AUTORIZATIE CATEGORIA III, SERIA RO-B-J NR.1126.**
**PERSOANA FIZICA AUTORIZATA**
**ING. STICEA MARIA NICOLETA,**
**AUTORIZATIE CATEGORIA B, SERIA RO-NT-F NR. 0099**


Beneficiar: COMUNA ION NECULCE
Denumire proiect: Plan topografic intocmit in scopul: "MODERNIZARE DRUMURI DE ACCES LA EXPLOATATII AGRICOLE IN COMUNA ION NECULCE, JUD. IASI"
Adresa: Extravilan Comuna Ion Neculce, judetul Iasi
Nr cad 61134, CF 61134

| Actiunea | Numele | Semnătura |
|---|---|---|
| Masurat | Sticea Maria N. | |
| Redactat | Sticea Maria N. | |
| Contr. STAS | | |
| Verificat | STICEA MARIA-NICOLETA | |
| Aprobat | | |

Scara: 1:500

Data: 2021


PLAN TOPOGRAFIC
Sistem de proiectie - Stereo - 70
Plan de referinta - Marea Neagra 75
Planul nr. A21

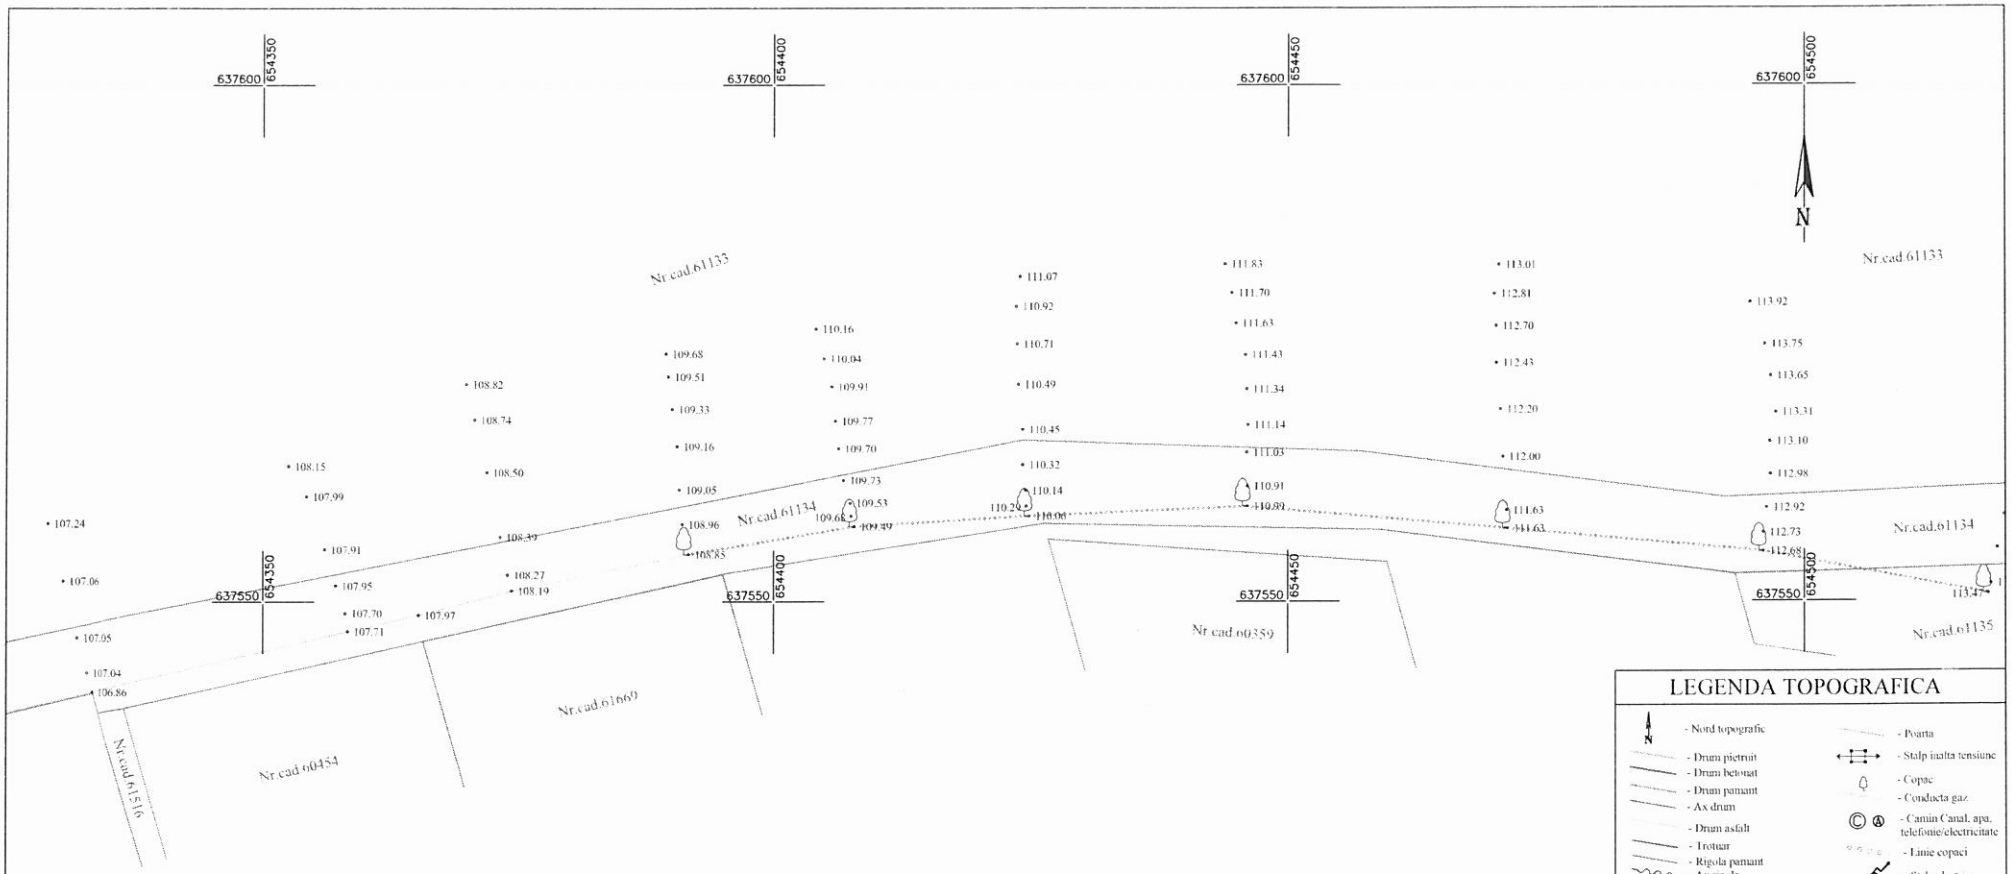


## LEGENDA TOPOGRAFICA

- Nord topografic
- Drum pietruit
- Drum betonat
- Drum pamant
- Ax drum
- Drum asfalt
- Trotuar
- Rigola pamant
- Ax rigola
- Rigola betonata
- Rigola dalata/ carosabila
- Limita de proprietate cu gard
- Limita proprietate fara gard
- Contur Imobile Eterna3
- Poarta
- Stalp inalta tensiune
- Copac
- Conducta gaz
- Camin Canal. apa, telefonie/electricitate
- Linie copaci
- Stalp electric
- Lampadar
- Semn de circulatie
- Platforma beton
- Constructii
- Podet din beton

GRAFIC DE RACORDARE

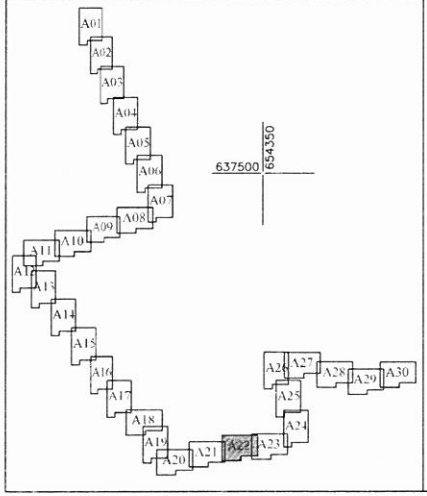


Planul se va utiliza doar in scopul solicitat, respectiv pentru: "MODERNIZARE DRUMURI DE ACCES LA EXPLOATATII AGRICOLE IN COMUNA ION NECULCE, JUD. IASI" , si va fi insotit de Procesul Verbal de Receptie Nr. 5741/2021

Razvan-Marius Popa
Semnat digital de Razvan-Marius Popa
Data: 2021.09.14 10:53:09 +03'00'

**PERSOANA JURIDICA AUTORIZATA**
**S.C.YDA PROIECT CONSULTING S.R.L.**
**AUTORIZATIE CATEGORIA III, SERIA RO-B-J NR.1126,**
**PERSOANA FIZICA AUTORIZATA**
**ING. STICEA MARIA NICOLETA,**
**AUTORIZATIE CATEGORIA B, SERIA RO-NT-F NR. 0099**

| Actiunea | Numele | Semnătura |
|---|---|---|
| Masurat | Sticea Maria N. | |
| Redactat | Sticea Maria N. | |
| Contr. STAS | | |
| Verificat | | |
| Aprobat | | |


STICEA MARIA-NICOLETA

Beneficiar: COMUNA ION NECULCE
Denumire proiect: Plan topografic intocmit in scopul: "MODERNIZARE DRUMURI DE ACCES LA EXPLOATATII AGRICOLE IN COMUNA ION NECULCE, JUD IASI"
Adresa: Extravilan Comuna Ion Neculce, judetul Iasi
Nr cad 61134, CF 61134


Scara: 1:500

Data: 2021

PLAN TOPOGRAFIC
Sistem de proiectie - Stereo - 70
Plan de referinta - Marea Neagra 75
Plansa nr. A22

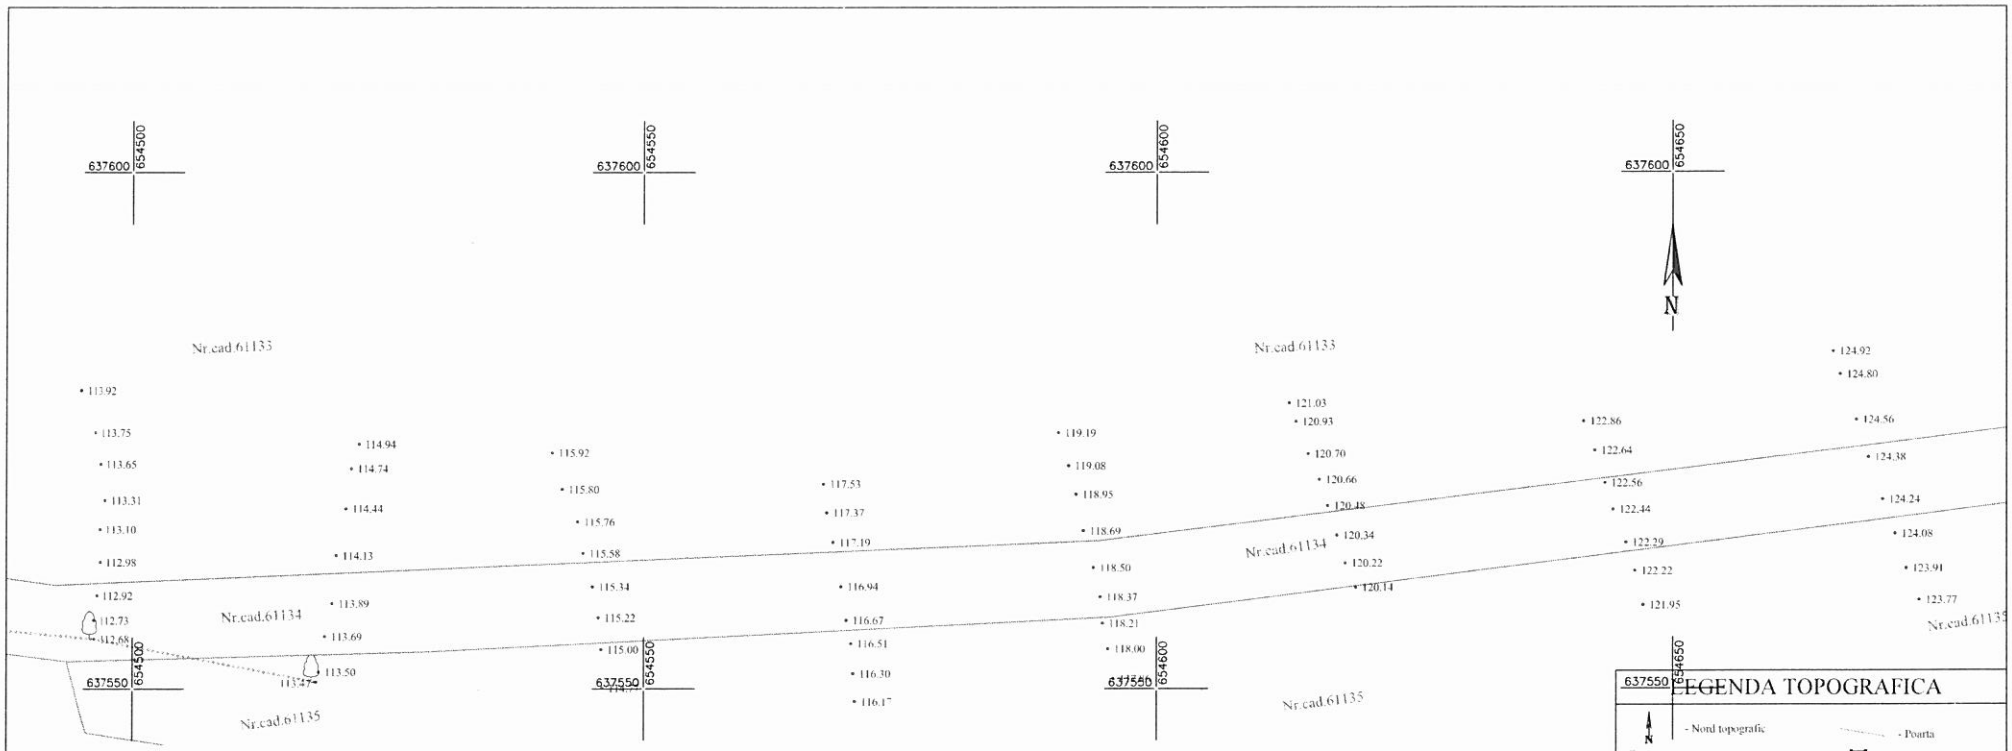


GRAFIC DE RACORDARE

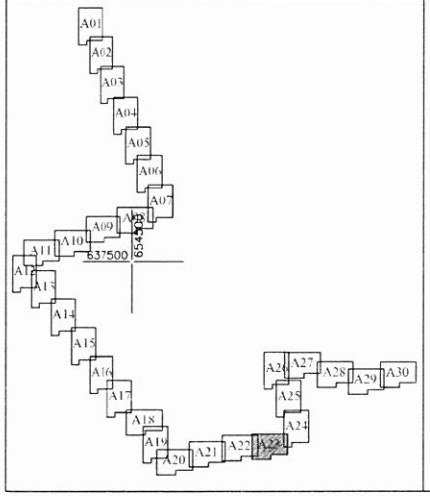



## LEGENDA TOPOGRAFICA

- Nord topografic
- Drum pietruit
- Drum betonat
- Drum pamant
- Ax drum
- Drum asfalt
- Trotuar
- Rigola pamant
- Ax rigola
- Rigola betonata
- Rigola dalata/ carosabila
- Limita de proprietate cu gard
- Limita proprietate fara gard
- Contur Imobile Eterra3
- Poarta
- Stalp malta tensiune
- Copac
- Conducta gaz
- Camin Canal, apa, telefonie/electricitate
- Linie copaci
- Stalp electric
- Lampadar
- Semn de circulatie
- Platforma beton
- Constructii
- Podet din beton

Planul se va utiliza doar in scopul solicitat, respectiv pentru: "MODERNIZARE DRUMURI DE ACCES LA EXPLOATATII AGRICOLE IN COMUNA ION NECULCE, JUD. IASI" , si va fi insotit de Procesul Verbal de Receptie Nr. 5741/2021

Razvan -Marius Popa
Semnat digital de Razvan-Marius Popa
Data: 2021.09.14 10:52:54 +03'00'

| PERSOANA JURIDICA AUTORIZATA<br>S.C.YDA PROIECT CONSULTING S.R.L.<br>AUTORIZATIE CATEGORIA III, SERIA RO-B-J NR.1126.<br>PERSOANA FIZICA AUTORIZATA<br>ING. STICEA MARIA NICOLETA.<br>AUTORIZATIE CATEGORIA B, SERIA RO-NT-F NR. 0099 | | | Beneficiar: COMUNA ION NECULCE<br>Denumire proiect: Plan topografic intocmit in scopul: "MODERNIZARE DRUMURI DE ACCES LA EXPLOATATII AGRICOLE IN COMUNA ION NECULCE, JUD. IASI"<br>Adresa: Extravilan Comuna Ion Neculce, judetul Iasi<br>Nr.cad.61134, CF 61134 | |
|---|---|---|---|---|
| Actiunea | Numele | Semnătura | Scara: 1:500 | PLAN TOPOGRAFIC<br>Sistem de proiectie - Stereo - 70<br>Plan de referinta - Marea Neagra 75<br>Plansa nr. A23 |
| Masurat | Sticea Maria N. | | | |
| Redactat | Sticea Maria N. | | | |
| Contr. STAS | | | | |
| Verificat | STICEA MARIA-NICOLETA | | Data: 2021 | |
| Aprobat | | | | |

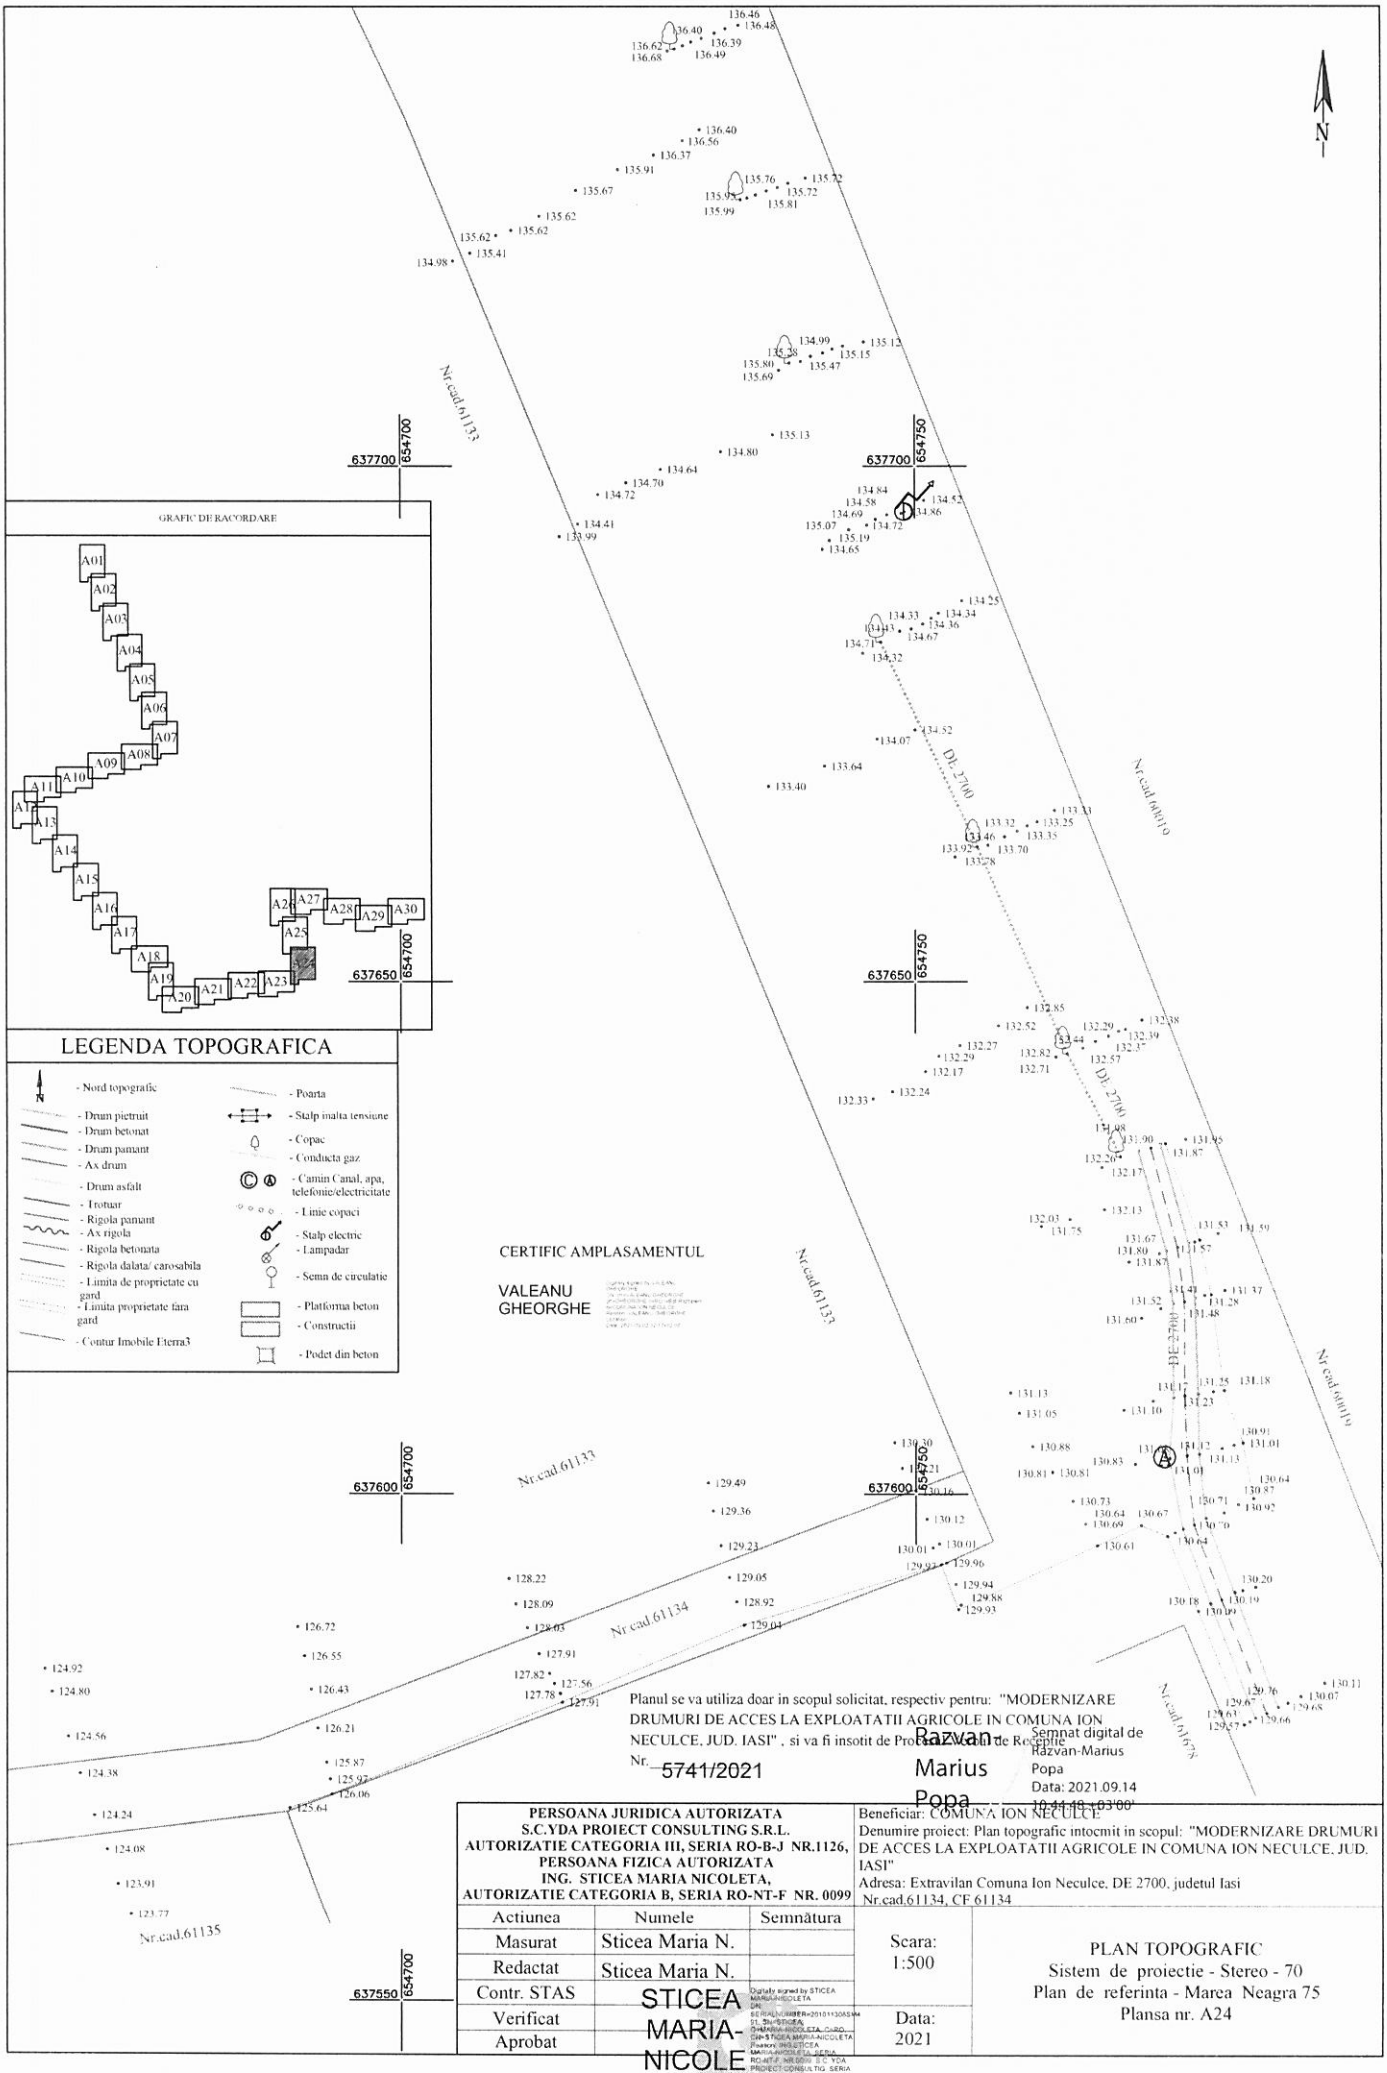



Planul se va utiliza doar in scopul solicitat, respectiv pentru: "MODERNIZARE DRUMURI DE ACCES LA EXPLOATATII AGRICOLE IN COMUNA ION NECULCE, JUD. IASI" , si va fi insotit de Procesul Verbal de Receptie Nr. 5741/2021

Semnat digital de Razvan-Marius Popa
Data: 2021.09.14 10:41:43 +03'00'

| PERSOANA JURIDICA AUTORIZATA<br>S.C.YDA PROIECT CONSULTING S.R.L.<br>AUTORIZATIE CATEGORIA III, SERIA RO-B-J NR.1126,<br>PERSOANA FIZICA AUTORIZATA<br>ING. STICEA MARIA NICOLETA,<br>AUTORIZATIE CATEGORIA B, SERIA RO-NT-F NR. 0099 | | | Beneficiar: COMUNA ION NECULCE<br>Denumire proiect: Plan topografic intocmit in scopul: "MODERNIZARE DRUMURI DE ACCES LA EXPLOATATII AGRICOLE IN COMUNA ION NECULCE, JUD. IASI"<br>Adresa: Extravilan Comuna Ion Neculce, DE 2700, judetul Iasi<br>Nr.cad.61134, CF 61134 | |
|---|---|---|---|---|
| Actiunea | Numele | Semnătura | Scara: 1:500 | PLAN TOPOGRAFIC<br>Sistem de proiectie - Stereo - 70<br>Plan de referinta - Marea Neagra 75<br>Plansa nr. A24 |
| Masurat | Sticea Maria N. | | | |
| Redactat | Sticea Maria N. | | | |
| Contr. STAS | | | | |
| Verificat | | | Data: 2021 | |
| Aprobat | | | | |

STICEA MARIA-NICOLETA
Digitally signed by STICEA MARIA-NICOLETA
DN: SERIALNUMBER=2010130A944, SN=STICEA, GIVENNAME=MARIA-NICOLETA, CN=STICEA MARIA-NICOLETA, Reason: ING.STICEA MARIA-NICOLETA, SERIA RO-NT-F, NR.0099, S.C. YDA PROIECT CONSULTING, SERIA RO-B-J, NR.1126
Location: your signing location here
Date: 2021-09-03 14:57:16
Foxit PhantomPDF Version: 9.6.0

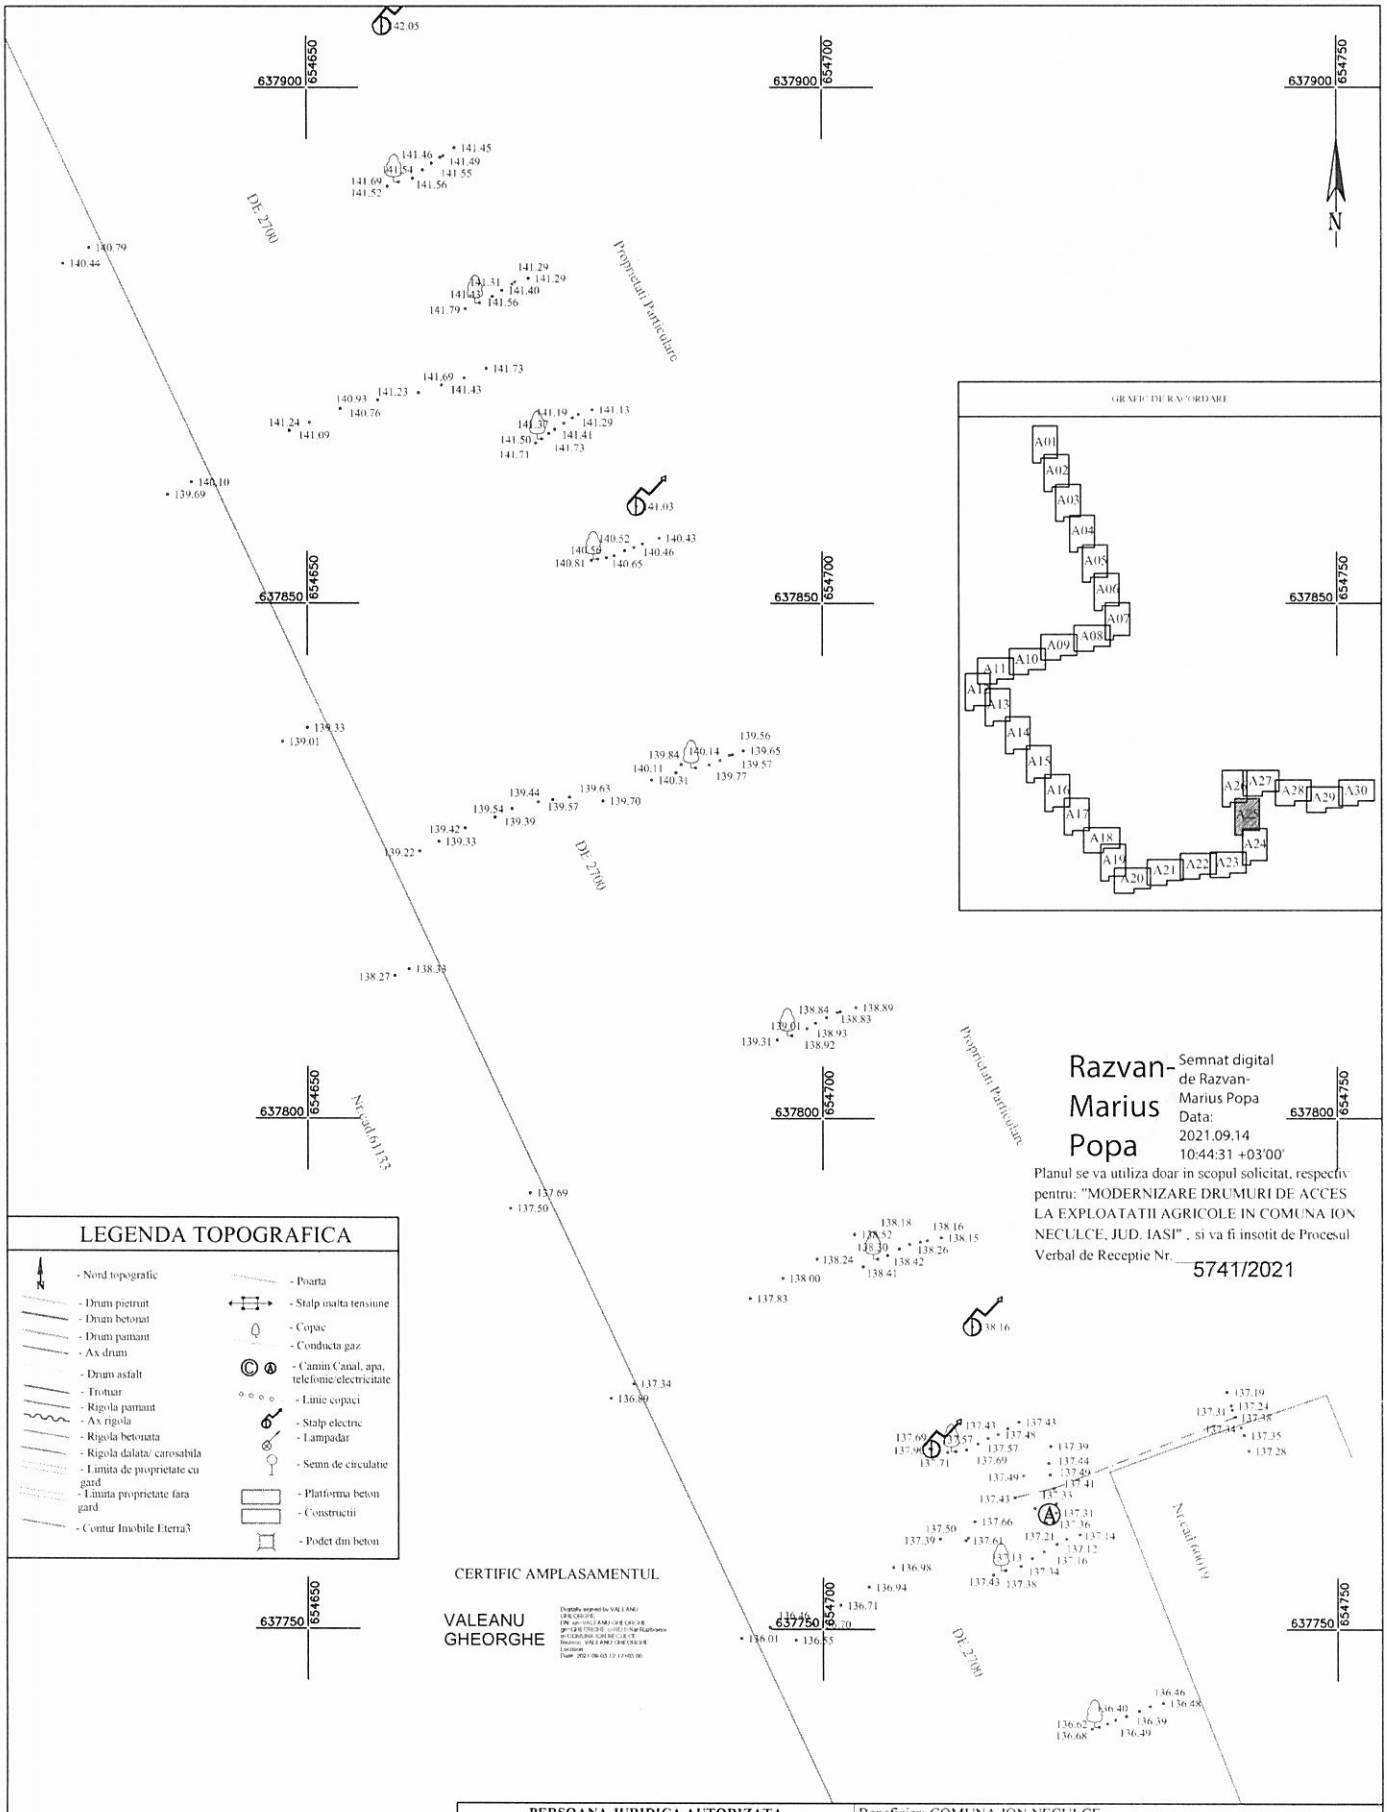


## LEGENDA TOPOGRAFICA

- Nord topografic
- Drum pietruit
- Drum betonat
- Drum pamant
- Ax drum
- Drum asfalt
- Trotuar
- Rigola pamant
- Ax rigola
- Rigola betoniata
- Rigola dalata/ carosabila
- Limita de proprietate cu gard
- Limita proprietate fara gard
- Contur Imobile Eterra3
- Poarta
- Stalp inalta tensiune
- Cojoc
- Conducta gaz
- Camin Canal, apa, telefonie/electricitate
- Linie copaci
- Stalp electric
- Lampadar
- Semn de circulatie
- Platforma beton
- Constructii
- Podet din beton

CERTIFIC AMPLASAMENTUL

VALEANU GHEORGHE

Digitally signed by VALEANU GHEORGHE
DN: cn=VALEANU GHEORGHE, c=RO, o=Not Applicable, ou=COMUNA ION NECULCE
Reason: VALEANU GHEORGHE
Location:
Date: 2021-09.03 12:17:40 00


Razvan-Marius Popa

Semnat digital de Razvan-Marius Popa
Data: 2021.09.14 10:44:31 +03'00'

Planul se va utiliza doar in scopul solicitat, respectiv pentru: "MODERNIZARE DRUMURI DE ACCES LA EXPLOATATII AGRICOLE IN COMUNA ION NECULCE, JUD. IASI" , si va fi insotit de Procesul Verbal de Receptie Nr. 5741/2021

| PERSOANA JURIDICA AUTORIZATA<br>S.C.YDA PROIECT CONSULTING S.R.L.<br>AUTORIZATIE CATEGORIA III, SERIA RO-B-J NR.1126,<br>PERSOANA FIZICA AUTORIZATA<br>ING. STICEA MARIA NICOLETA,<br>AUTORIZATIE CATEGORIA B, SERIA RO-NT-F NR. 0099 | | | Beneficiar: COMUNA ION NECULCE<br>Denumire proiect: Plan topografic intocmit in scopul: "MODERNIZARE DRUMURI DE ACCES LA EXPLOATATII AGRICOLE IN COMUNA ION NECULCE, JUD. IASI"<br>Adresa: Extravilan Comuna Ion Neculce, DE 2700, judetul Iasi | |
|---|---|---|---|---|
| Actiunea | Numele | Semnătura | Scara: 1:500 | PLAN TOPOGRAFIC<br>Sistem de proiectie - Stereo - 70<br>Plan de referinta - Marea Neagra 75<br>Plansa nr. A25 |
| Masurat | Sticea Maria N. | | | |
| Redactat | Sticea Maria N. | | | |
| Contr. STAS | | | | |
| Verificat | | | Data: 2021 | |
| Aprobat | | | | |

STICEA MARIA-NICOLETA

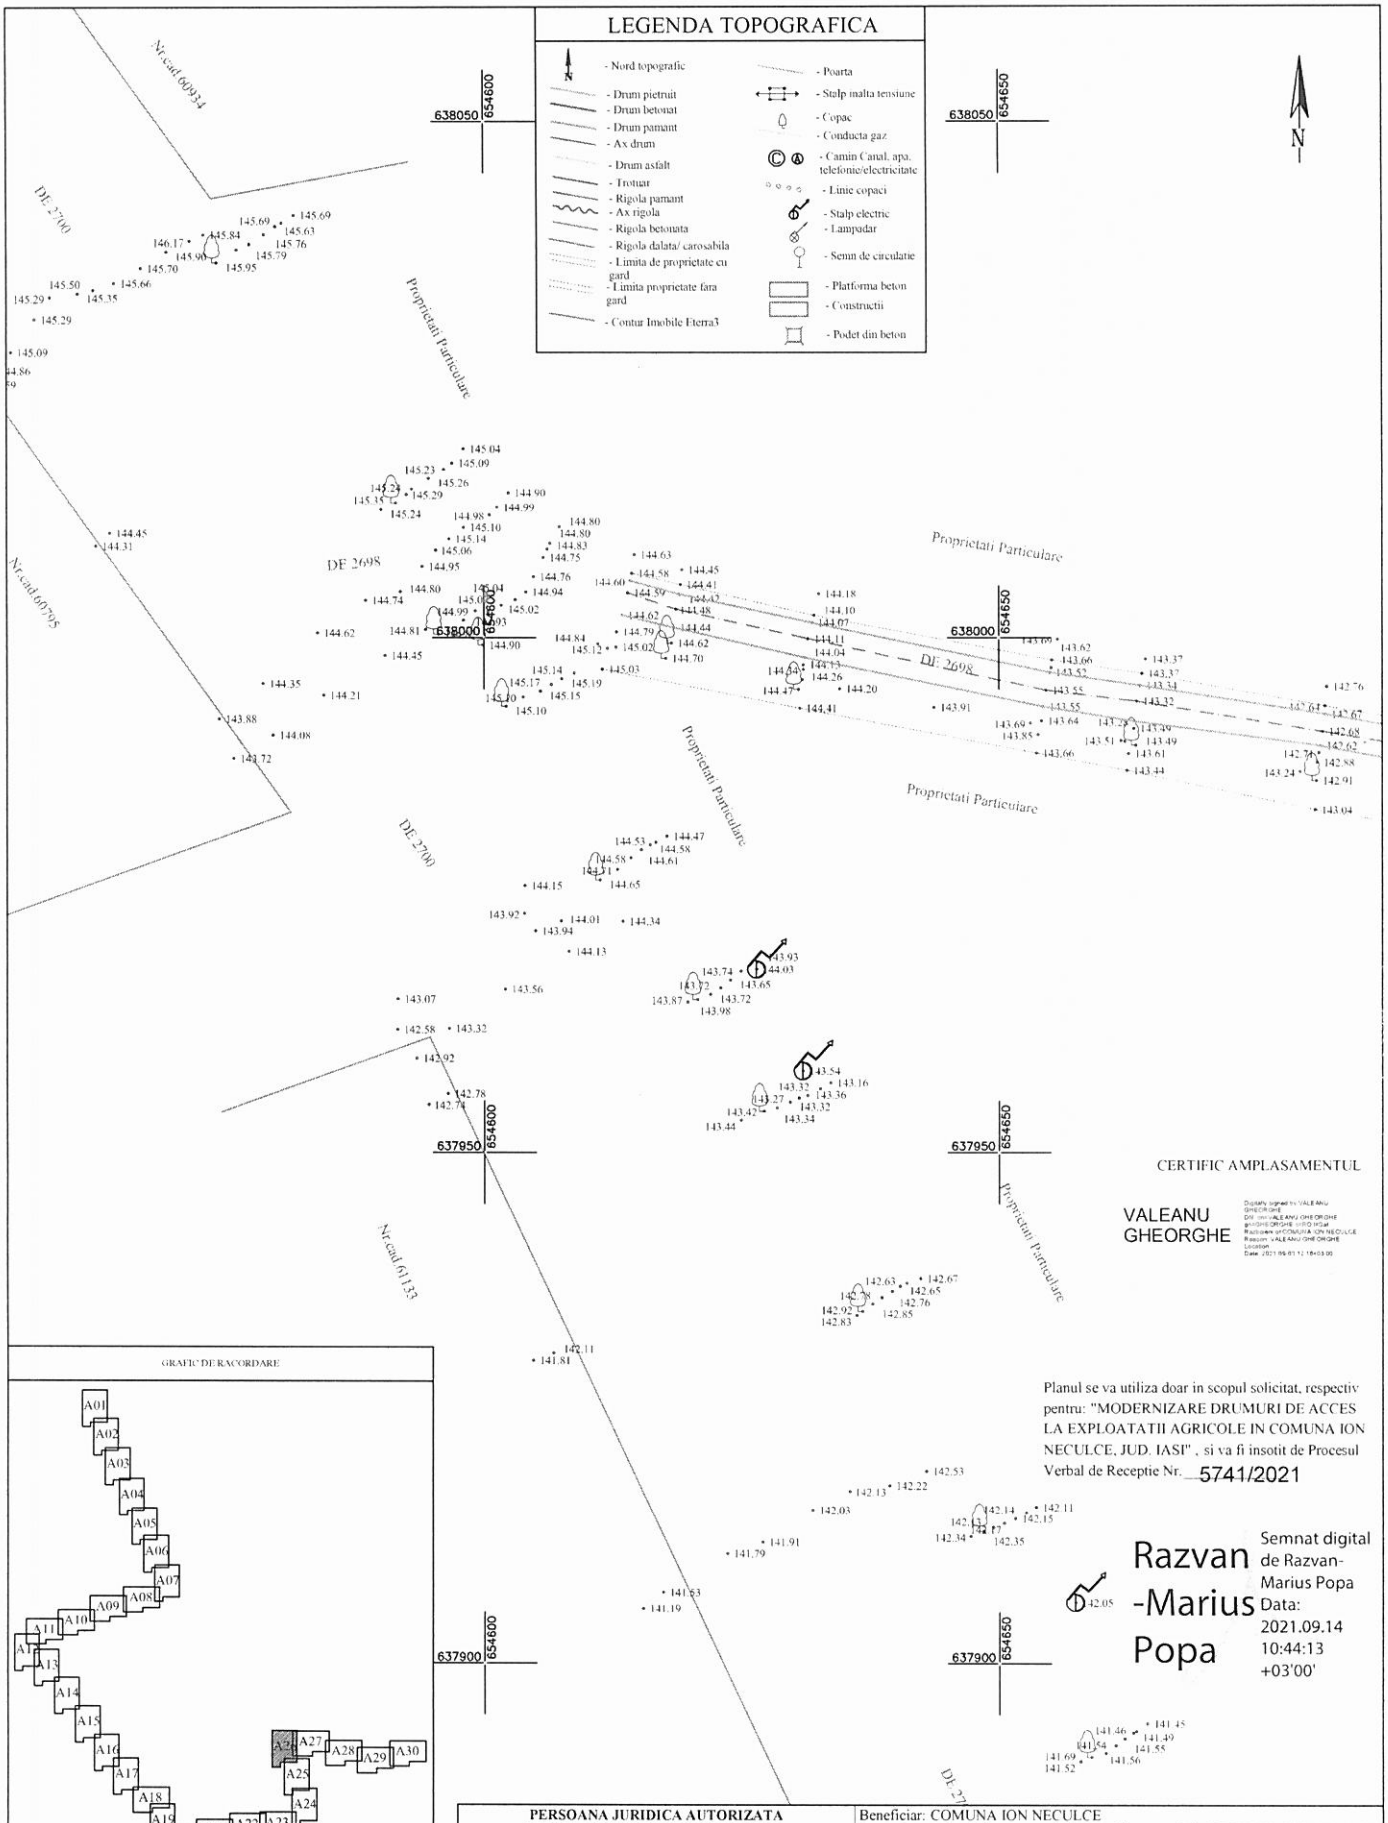


CERTIFIC AMPLASAMENTUL

VALEANU GHEORGHE

Digitally signed by VALEANU GHEORGHE
DN: cn=VALEANU GHEORGHE, o=ONCGC, ou=ONCGC, email=VALEANU GHEORGHE@ONCGC.RO, c=RO
Reason: I am the author of this document
Location:
Date: 2021.09.01 12:18:03 00'00'

Planul se va utiliza doar in scopul solicitat, respectiv pentru: "MODERNIZARE DRUMURI DE ACCES LA EXPLOATATII AGRICOLE IN COMUNA ION NECULCE, JUD. IASI" , si va fi insotit de Procesul Verbal de Receptie Nr. 5741/2021

Razvan-Marius Popa

Semnat digital de Razvan-Marius Popa
Data: 2021.09.14 10:44:13 +03'00'

**PERSOANA JURIDICA AUTORIZATA**
**S.C.YDA PROIECT CONSULTING S.R.L.**
**AUTORIZATIE CATEGORIA III, SERIA RO-B-J NR.1126,**
**PERSOANA FIZICA AUTORIZATA**
**ING. STICEA MARIA NICOLETA,**
**AUTORIZATIE CATEGORIA B, SERIA RO-NT-F NR. 0099**

Beneficiar: COMUNA ION NECULCE
Denumire proiect: Plan topografic intocmit in scopul: "MODERNIZARE DRUMURI DE ACCES LA EXPLOATATII AGRICOLE IN COMUNA ION NECULCE, JUD. IASI"
Adresa: Extravilan Comuna Ion Neculce, DE 2700, DE 2698, judetul Iasi

| Actiunea | Numele | Semnătura |
|---|---|---|
| Masurat | Sticea Maria N. | |
| Redactat | Sticea Maria N. | |
| Contr. STAS | STICEA MARIA-NICOLETA | |
| Verificat | | |
| Aprobat | | |


Digitally signed by STICEA MARIA-NICOLETA
DN: E=EMAIL=mariasticea@yahoo.com, SN=STICEA, GIVENNAME=NICOLETA, C=RO, CN=STICEA MARIA-NICOLETA
Reason: INC. STICEA MARIA NICOLETA, SERIA RO-NT-F, NR.0099, PROIECT CONSULTIG, SERIA RO-B-J, NR.1126
Location: your signing location here
Date: 2021-09-01 14:57:51
Foxit PhantomPDF Version: 9.6.0

Scara: 1:500

Data: 2021

PLAN TOPOGRAFIC
Sistem de proiectie - Stereo - 70
Plan de referinta - Marea Neagra 75
Plansa nr. A26


GRAFIC DE RACORDARE

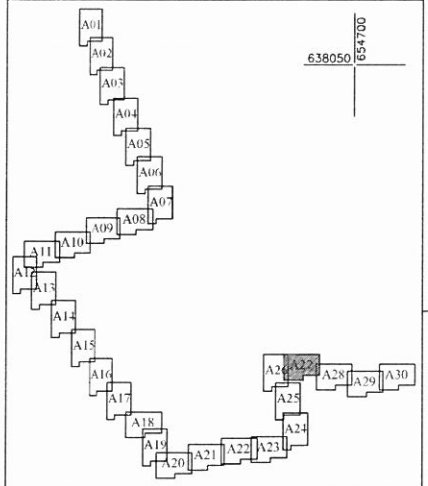


## LEGENDA TOPOGRAFICA

- Nord topografic
- Drum pietruit
- Drum betonat
- Drum pamant
- Ax drum
- Drum asfalt
- Trotuar
- Rigola pamant
- Ax rigola
- Rigola betonata
- Rigola dalata/ carosabila
- Limita de proprietate cu gard
- Limita proprietate fara gard
- Contur Imobile Eterra3
- Poarta
- Stalp malta tensiune
- Copac
- Conducta gaz
- Camin Canal, apa, telefonie/electricitate
- Linie copaci
- Stalp electric
- Lampadar
- Semn de circulatie
- Platforma beton
- Constructii
- Podet din beton

638050 654700 | 638050 654750 | 638050 654800 | 638050 654850

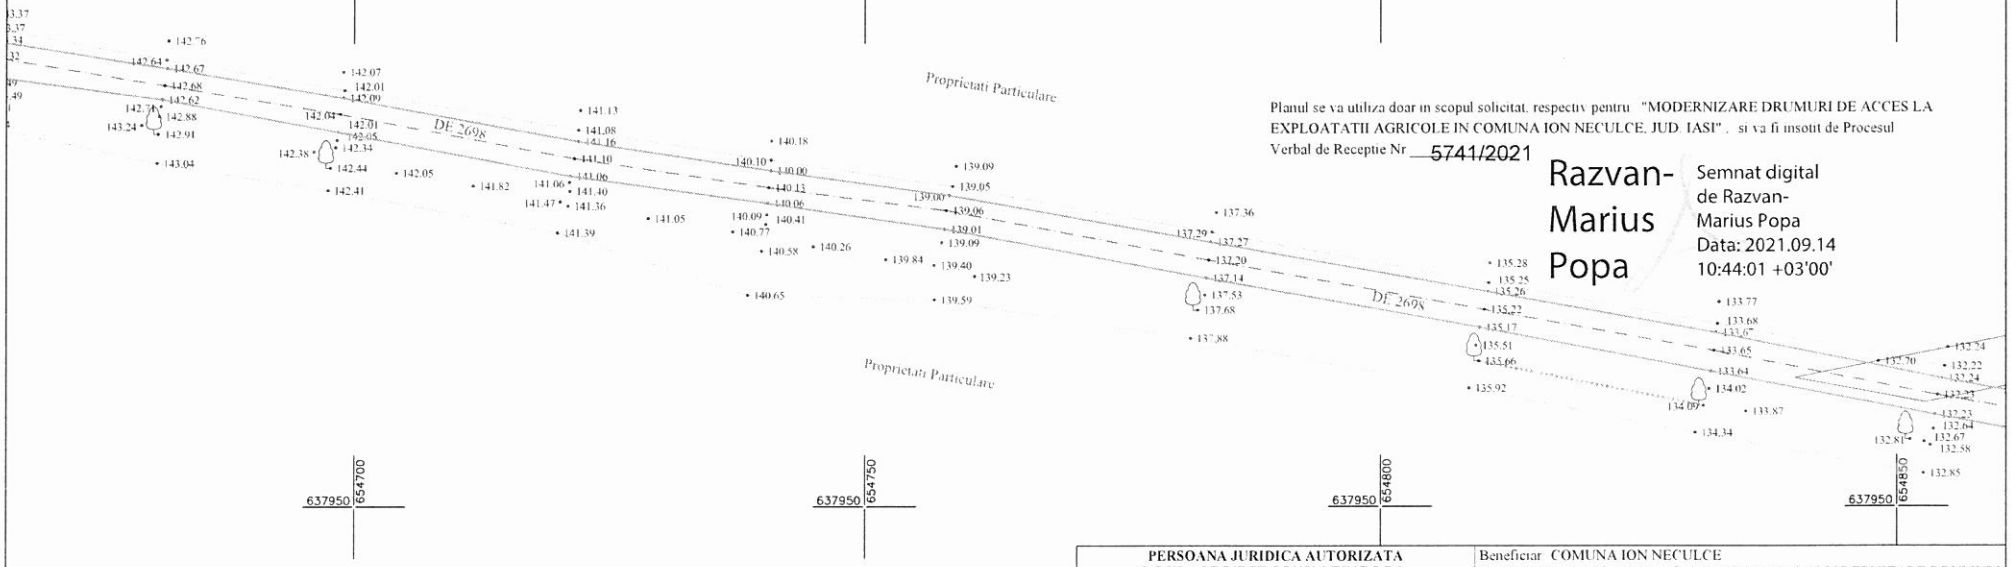


CERTIFIC AMPLASAMENTUL

VALEANU GHEORGHE


Planul se va utiliza doar in scopul solicitat, respectiv pentru "MODERNIZARE DRUMURI DE ACCES LA EXPLOATATII AGRICOLE IN COMUNA ION NECULCE, JUD. IASI", si va fi insotit de Procesul Verbal de Receptie Nr 5741/2021

Razvan-Marius Popa

Semnat digital de Razvan-Marius Popa
Data: 2021.09.14 10:44:01 +03'00'


| PERSOANA JURIDICA AUTORIZATA<br>S.C.YDA PROIECT CONSULTING S.R.L.<br>AUTORIZATIE CATEGORIA III, SERIA RO-B-J NR.1126,<br>PERSOANA FIZICA AUTORIZATA<br>ING. STICEA MARIA NICOLETA,<br>AUTORIZATIE CATEGORIA B, SERIA RO-NT-F NR. 0099 | | | Beneficiar COMUNA ION NECULCE<br>Denumire proiect Plan topografic intocmit in scopul "MODERNIZARE DRUMURI DE ACCES LA EXPLOATATII AGRICOLE IN COMUNA ION NECULCE, JUD. IASI"<br>Adresa Extravilan Comuna Ion Neculce, DE 2698, judetul Iasi | |
|---|---|---|---|---|
| Actiunea | Numele | Semnătura | Scara: 1:500 | PLAN TOPOGRAFIC<br>Sistem de proiectie - Stereo - 70<br>Plan de referinta - Marea Neagra 75<br>Plansa nr. A27 |
| Masurat | Sticea Maria N. | | | |
| Redactat | Sticea Maria N. | | | |
| Contr. STAS | | | | |
| Verificat | | | Data: 2021 | |
| Aprobat | | | | |

STICEA MARIA-NICOLETA

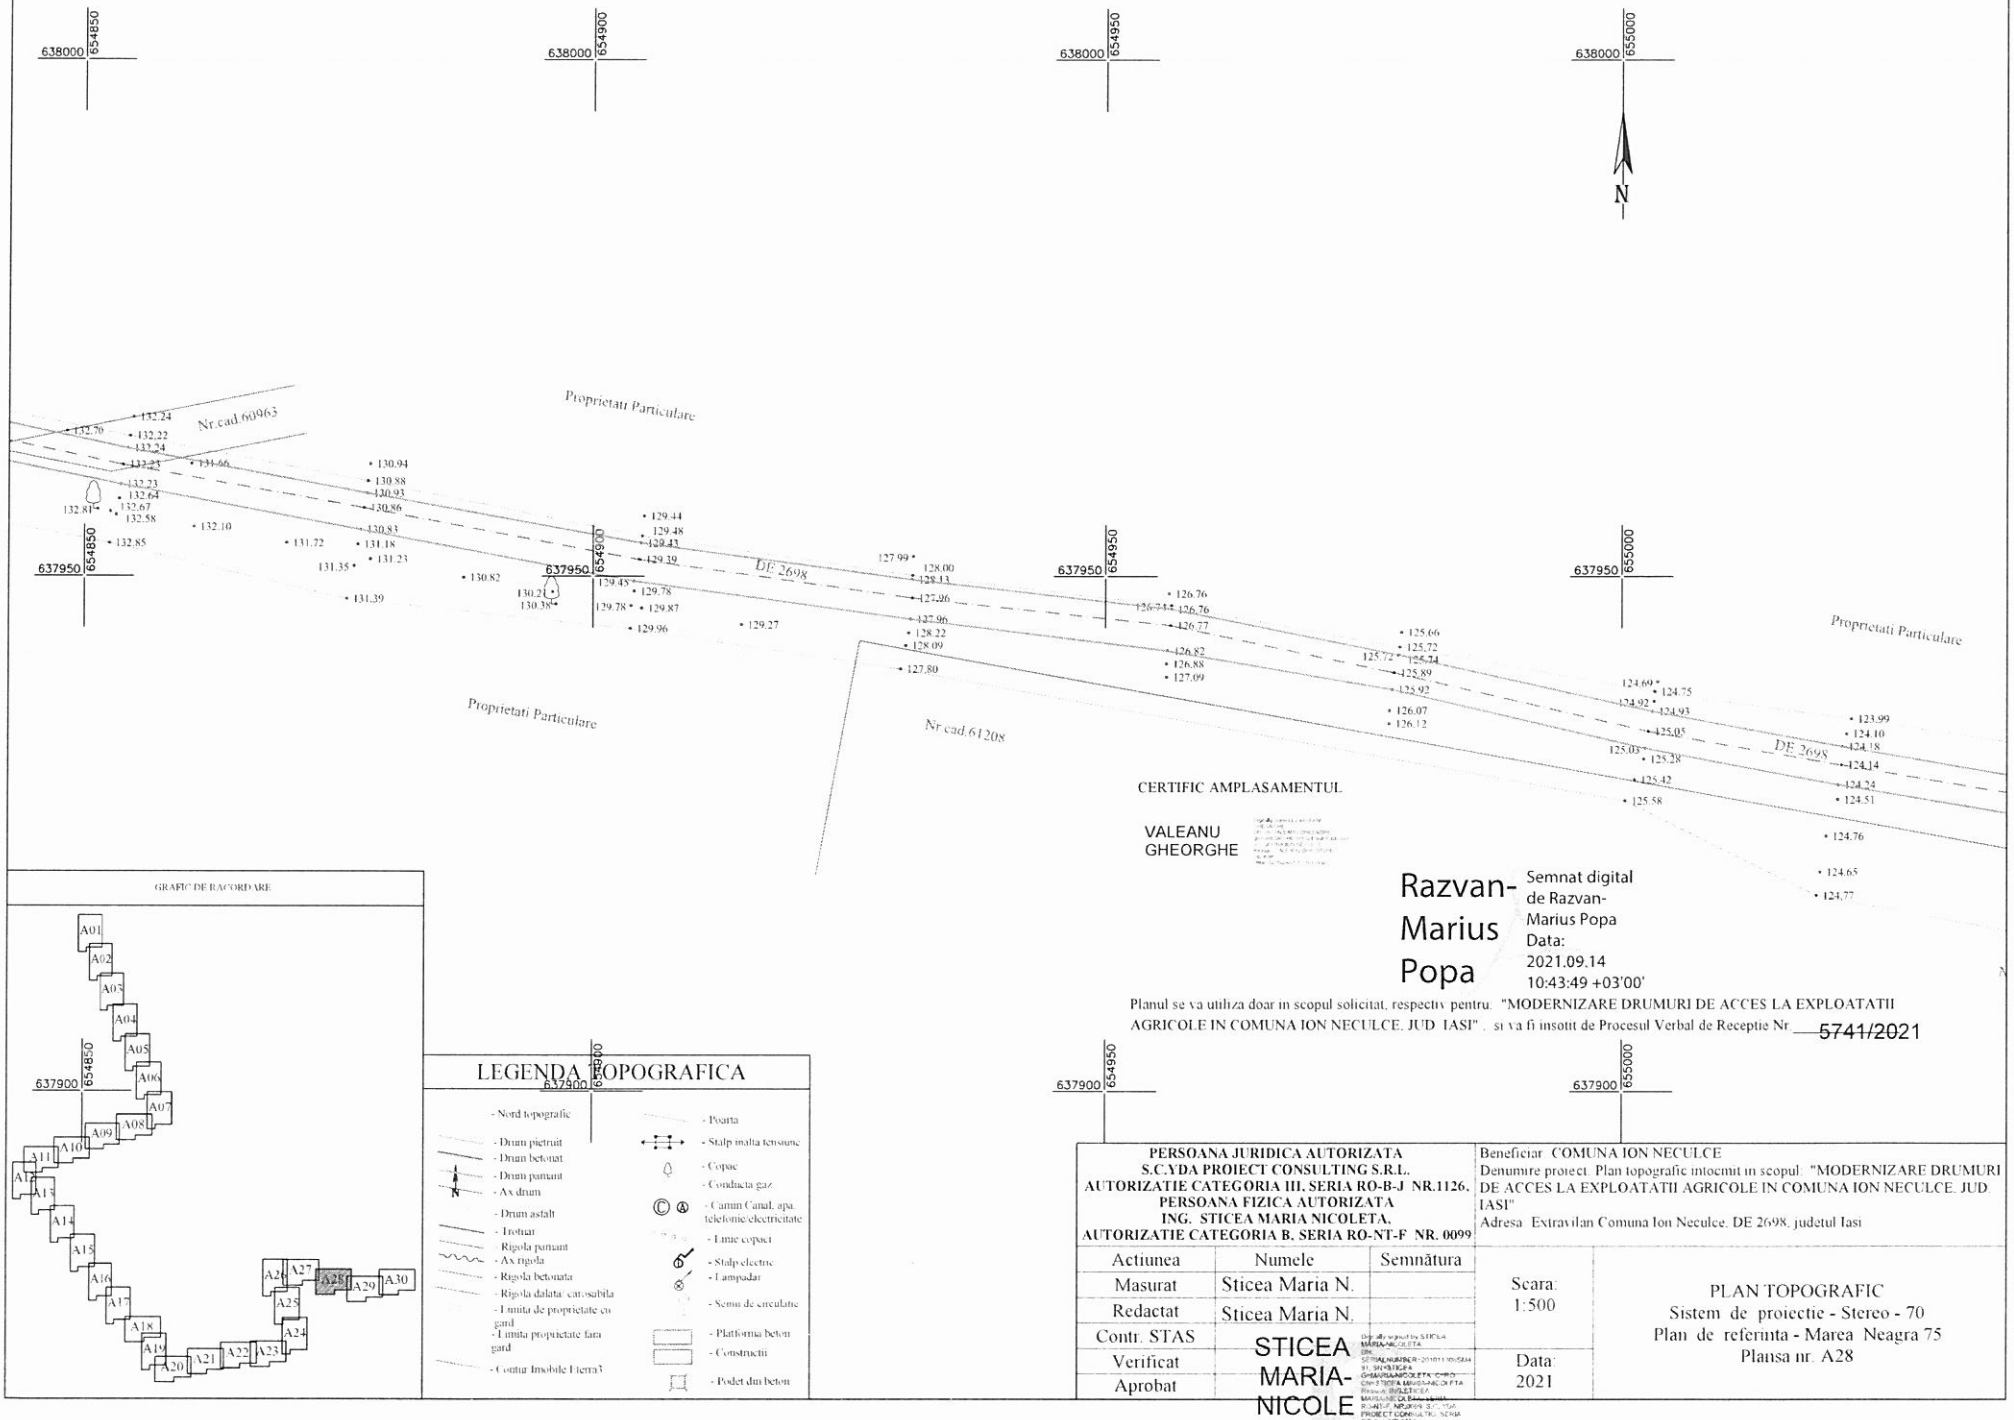


Planul se va utiliza doar in scopul solicitat, respectiv pentru: "MODERNIZARE DRUMURI DE ACCES LA EXPLOATATII AGRICOLE IN COMUNA ION NECULCE, JUD IASI" , si va fi insotit de Procesul Verbal de Receptie Nr ~~5741/2021~~

| PERSOANA JURIDICA AUTORIZATA<br>S.C.YDA PROIECT CONSULTING S.R.L.<br>AUTORIZATIE CATEGORIA III, SERIA RO-B-J NR.1126,<br>PERSOANA FIZICA AUTORIZATA<br>ING. STICEA MARIA NICOLETA,<br>AUTORIZATIE CATEGORIA B, SERIA RO-NT-F NR. 0099 | | | Beneficiar COMUNA ION NECULCE<br>Denumire proiect Plan topografic intocmit in scopul: "MODERNIZARE DRUMURI DE ACCES LA EXPLOATATII AGRICOLE IN COMUNA ION NECULCE, JUD IASI"<br>Adresa Extravilan Comuna Ion Neculce, DE 2698, judetul Iasi | |
|---|---|---|---|---|
| Actiunea | Numele | Semnătura | Scara: 1:500 | PLAN TOPOGRAFIC<br>Sistem de proiectie - Stereo - 70<br>Plan de referinta - Marea Neagra 75<br>Planse nr. A28 |
| Masurat | Sticea Maria N. | | | |
| Redactat | Sticea Maria N. | | | |
| Contr. STAS | | | | |
| Verificat | STICEA MARIA-NICOLETA | | Data: 2021 | |
| Aprobat | | | | |

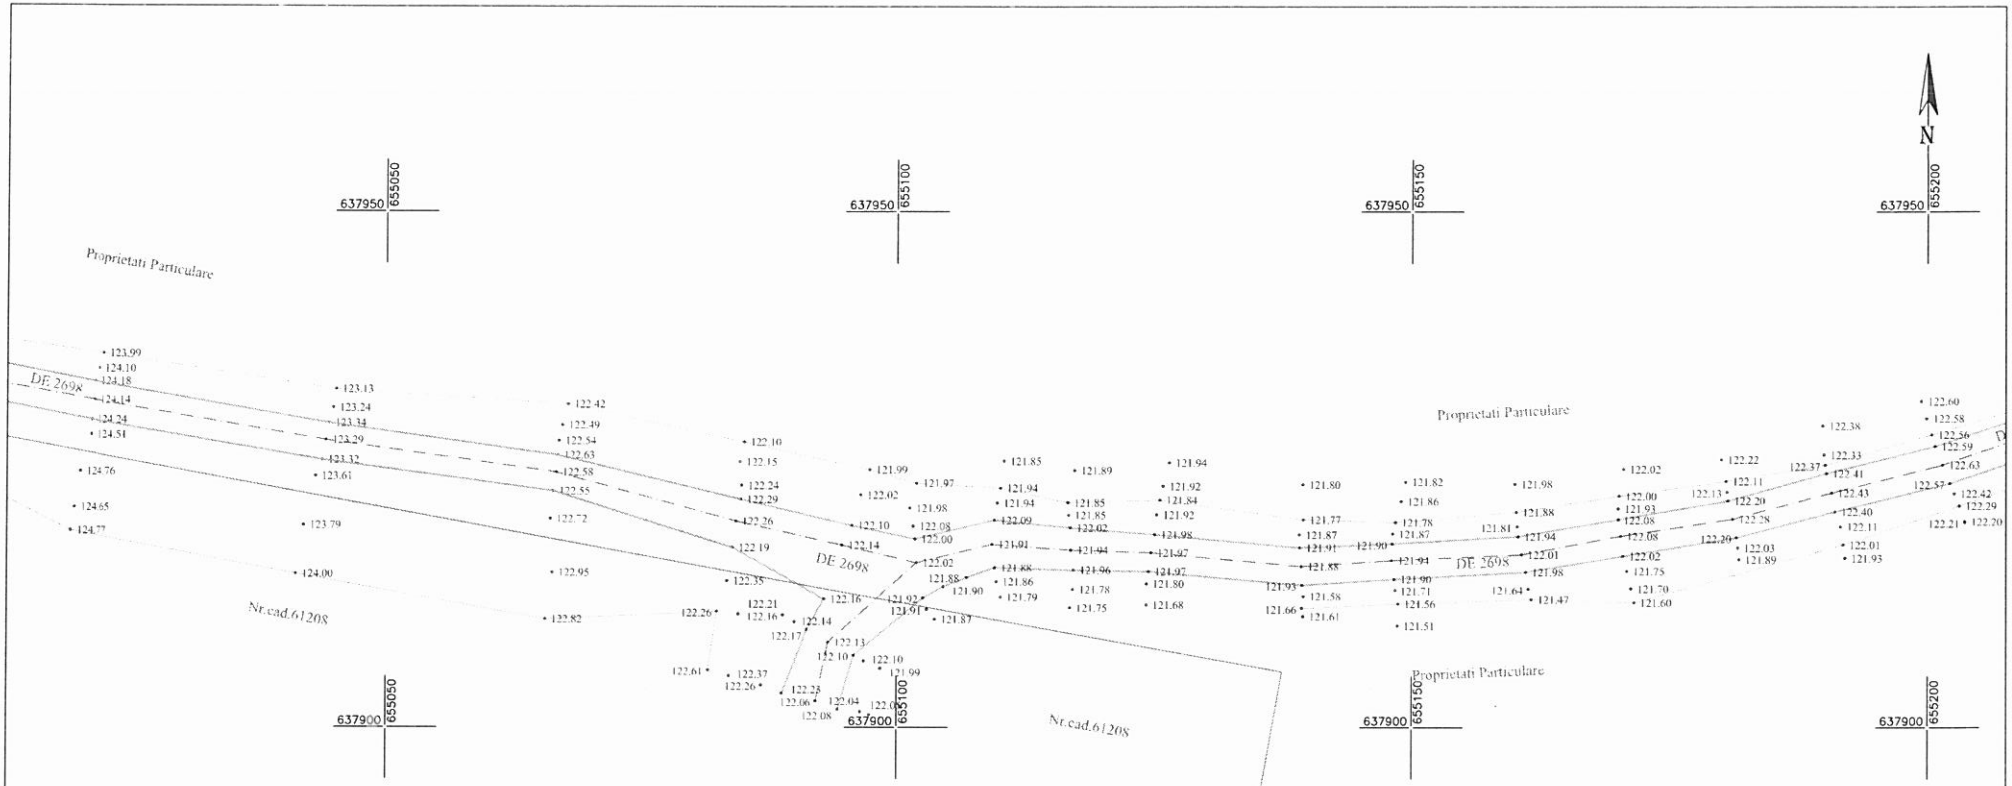


CERTIFIC AMPLASAMENTUL


VALEANU GHEORGHE

Razvan -Marius Popa

Semnat digital de Razvan-Marius Popa
Data: 2021.09.14 10:43:37 +03'00'

Planul se va utiliza doar in scopul solicitat, respectiv pentru "MODERNIZARE DRUMURI DE ACCES LA EXPLOATATII AGRICOLE IN COMUNA ION NECULCE, JUD IASI", si va fi insotit de Procesul Verbal de Receptie Nr 5741/2021


GRAFIC DE RACORDARE

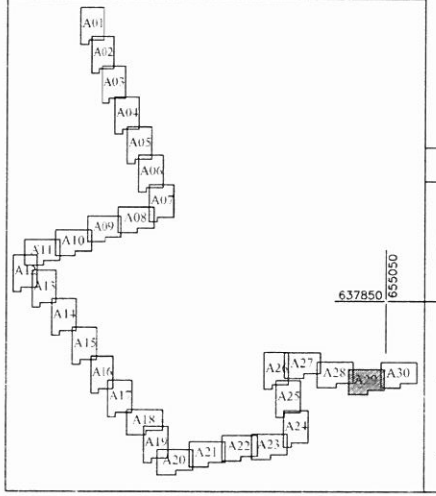


## LEGENDA TOPOGRAFICA

- Nord topografic
- Drum pietruit
- Drum betonat
- Drum pamant
- Ax drum
- Drum asfalt
- Trotuar
- Rigola pamant
- Ax rigola
- Rigola betonata
- Rigola dalata carosabila
- Limita de proprietate cu gard
- Limita proprietate fara gard
- Contur Imobile Hernia3
- Poarta
- Stalp inalta tensiune
- Copac
- Conducta gaz
- Camin Canal, apa, telefonie electricitate
- Linie copaci
- Stalp electric
- Lampadar
- Semn de circulatie
- Platforma beton
- Constructii
- Podet din beton

| PERSOANA JURIDICA AUTORIZATA<br>S.C.YDA PROIECT CONSULTING S.R.L.<br>AUTORIZATIE CATEGORIA III, SERIA RO-B-J NR.1126.<br>PERSOANA FIZICA AUTORIZATA<br>ING. STICEA MARIA NICOLETA,<br>AUTORIZATIE CATEGORIA B, SERIA RO-NT-F NR. 0099 | | | Beneficiar COMUNA ION NECULCE<br>Denumire proiect Plan topografic intocmit in scopul: "MODERNIZARE DRUMURI DE ACCES LA EXPLOATATII AGRICOLE IN COMUNA ION NECULCE, JUD IASI"<br>Adresa: Extravilan Comuna Ion Neculce, DE 2698, judetul Iasi | |
|---|---|---|---|---|
| Actiunea | Numele | Semnătura | Scara: 1:500 | PLAN TOPOGRAFIC<br>Sistem de proiectie - Stereo - 70<br>Plan de referinta - Marea Neagra 75<br>Plansa nr. A29 |
| Masurat | Sticea Maria N. | | | |
| Redactat | Sticea Maria N. | | | |
| Contr. STAS | | STICEA MARIA-NICOLETA | | |
| Verificat | | | Data: 2021 | |
| Aprobat | | | | |

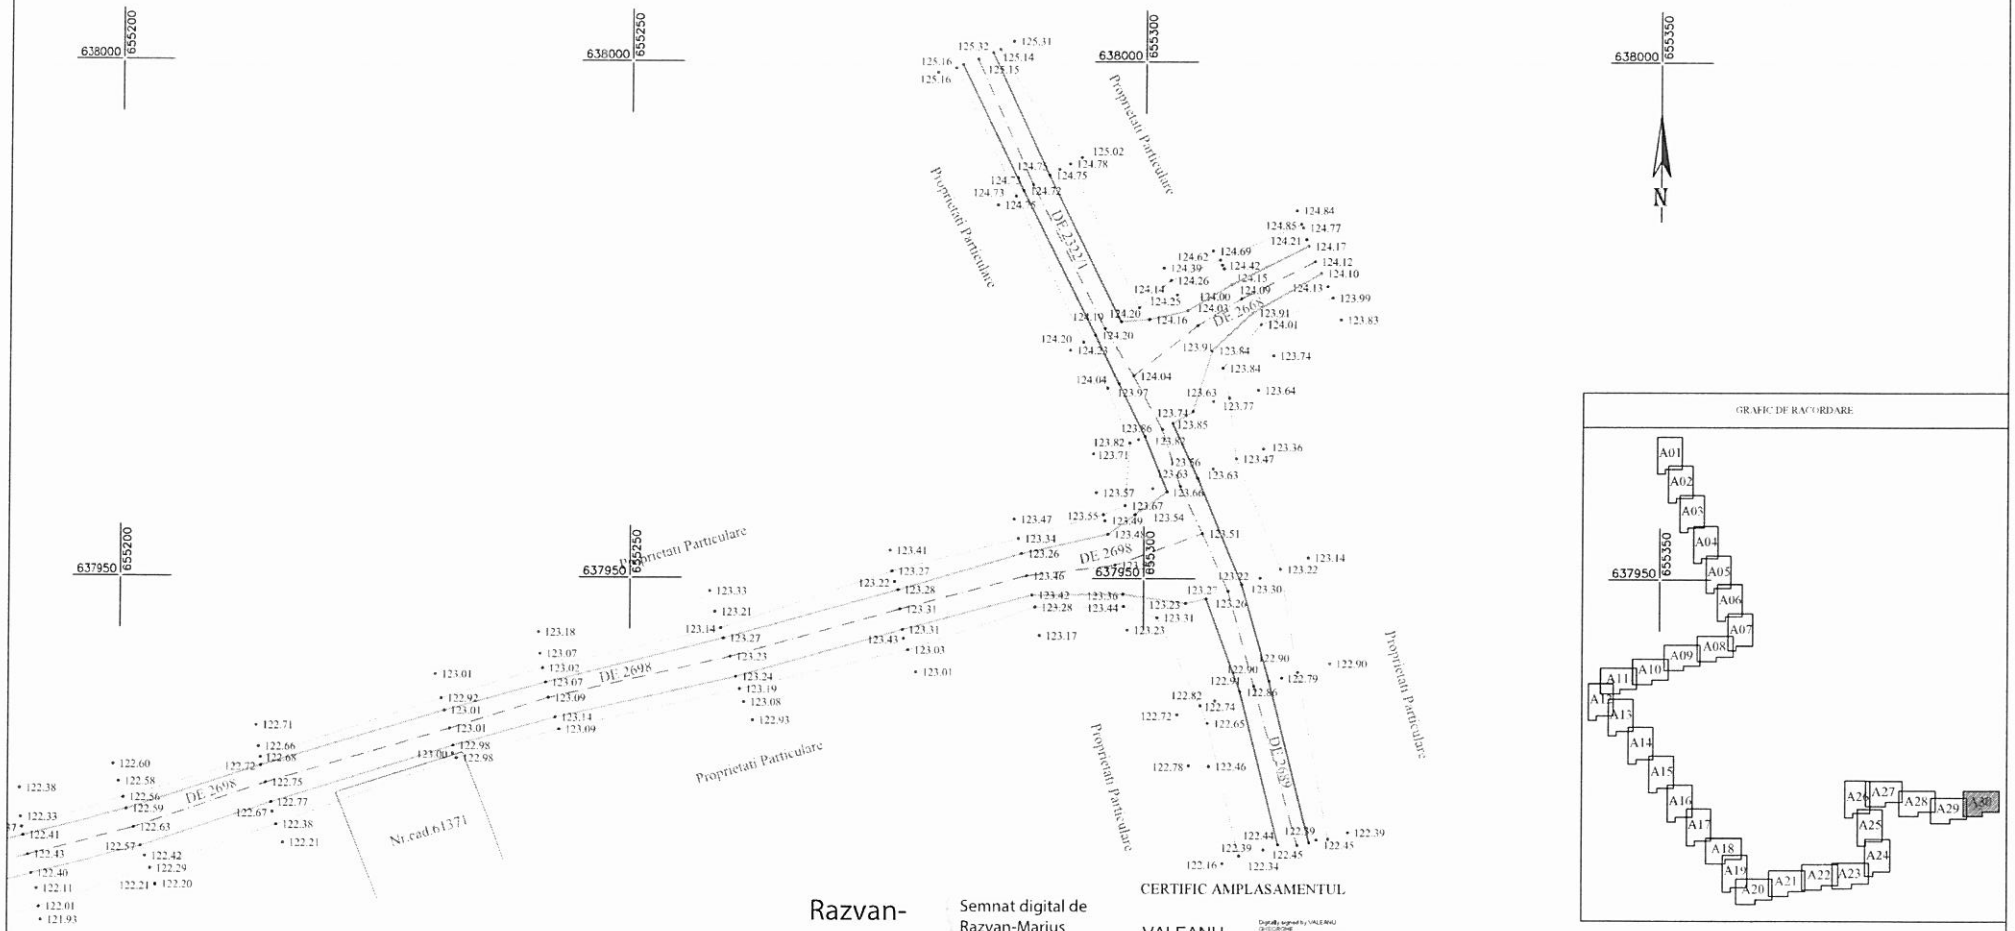


CERTIFIC AMPLASAMENTUL

Razvan-Marius Popa

Semnat digital de Razvan-Marius Popa
Data: 2021.09.14 10:43:09 +03'00'

VALEANU GHEORGHE

Planul se va utiliza doar in scopul solicitat, respectiv pentru: "MODERNIZARE DRUMURI DE ACCES LA EXPLOATATII AGRICOLE IN COMUNA ION NECULCE, JUD IASI", si va fi insotit de Procesul Verbal de Receptie Nr. 5741/2021

## LEGENDA TOPOGRAFICA

- Nord topografic
- Drum pietruit
- Drum betonat
- Drum pamant
- Ax drum
- Drum asfalt
- Trotuar
- Rigola pamant
- Ax rigola
- Rigola betonata
- Rigola dalata carosabila
- Limita de proprietate cu gard
- Limita proprietate fara gard
- Contur Imobile Hterra3
- Poarta
- Stalp inalta tensiune
- Copac
- Conducta gaz
- Canin Canal, apa, telefone electricitate
- Linie copaci
- Stalp electric
- Lampadar
- Semn de circulatie
- Platforma beton
- Constructii
- Podet din beton

| PERSOANA JURIDICA AUTORIZATA<br>S.C.YDA PROIECT CONSULTING S.R.L.<br>AUTORIZATIE CATEGORIA III, SERIA RO-B-J NR.1126,<br>PERSOANA FIZICA AUTORIZATA<br>ING. STICEA MARIA NICOLETA,<br>AUTORIZATIE CATEGORIA B, SERIA RO-NT-F NR. 0099 | | |
|---|---|---|
| Actiunea | Numele | Semnătura |
| Masurat | Sticea Maria N. | |
| Redactat | Sticea Maria N. | |
| Contr. STAS | | |
| Verificat | | |
| Aprobat | | |

STICEA MARIA-NICOLETA

Beneficiar: COMUNA ION NECULCE
Denumire proiect: Plan topografic intocmit in scopul: "MODERNIZARE DRUMURI DE ACCES LA EXPLOATATII AGRICOLE IN COMUNA ION NECULCE, JUD IASI"
Adresa: Extravilan Comuna Ion Neculce, DE 2698, judetul Iasi

Scara: 1:500

Data: 2021

PLAN TOPOGRAFIC
Sistem de proiectie - Stereo - 70
Plan de referinta - Marea Neagra 75
Plansa nr. A30