
PLAN CADAS
U.A.T. Ion Neculce, Juc
Scara 1:5 000, sistem de p
Documente spre
Plansa nr.

TRAL
, Iași, Sector Cadastral Nr. 7
roiecție Stereografic 1970
publicare
1

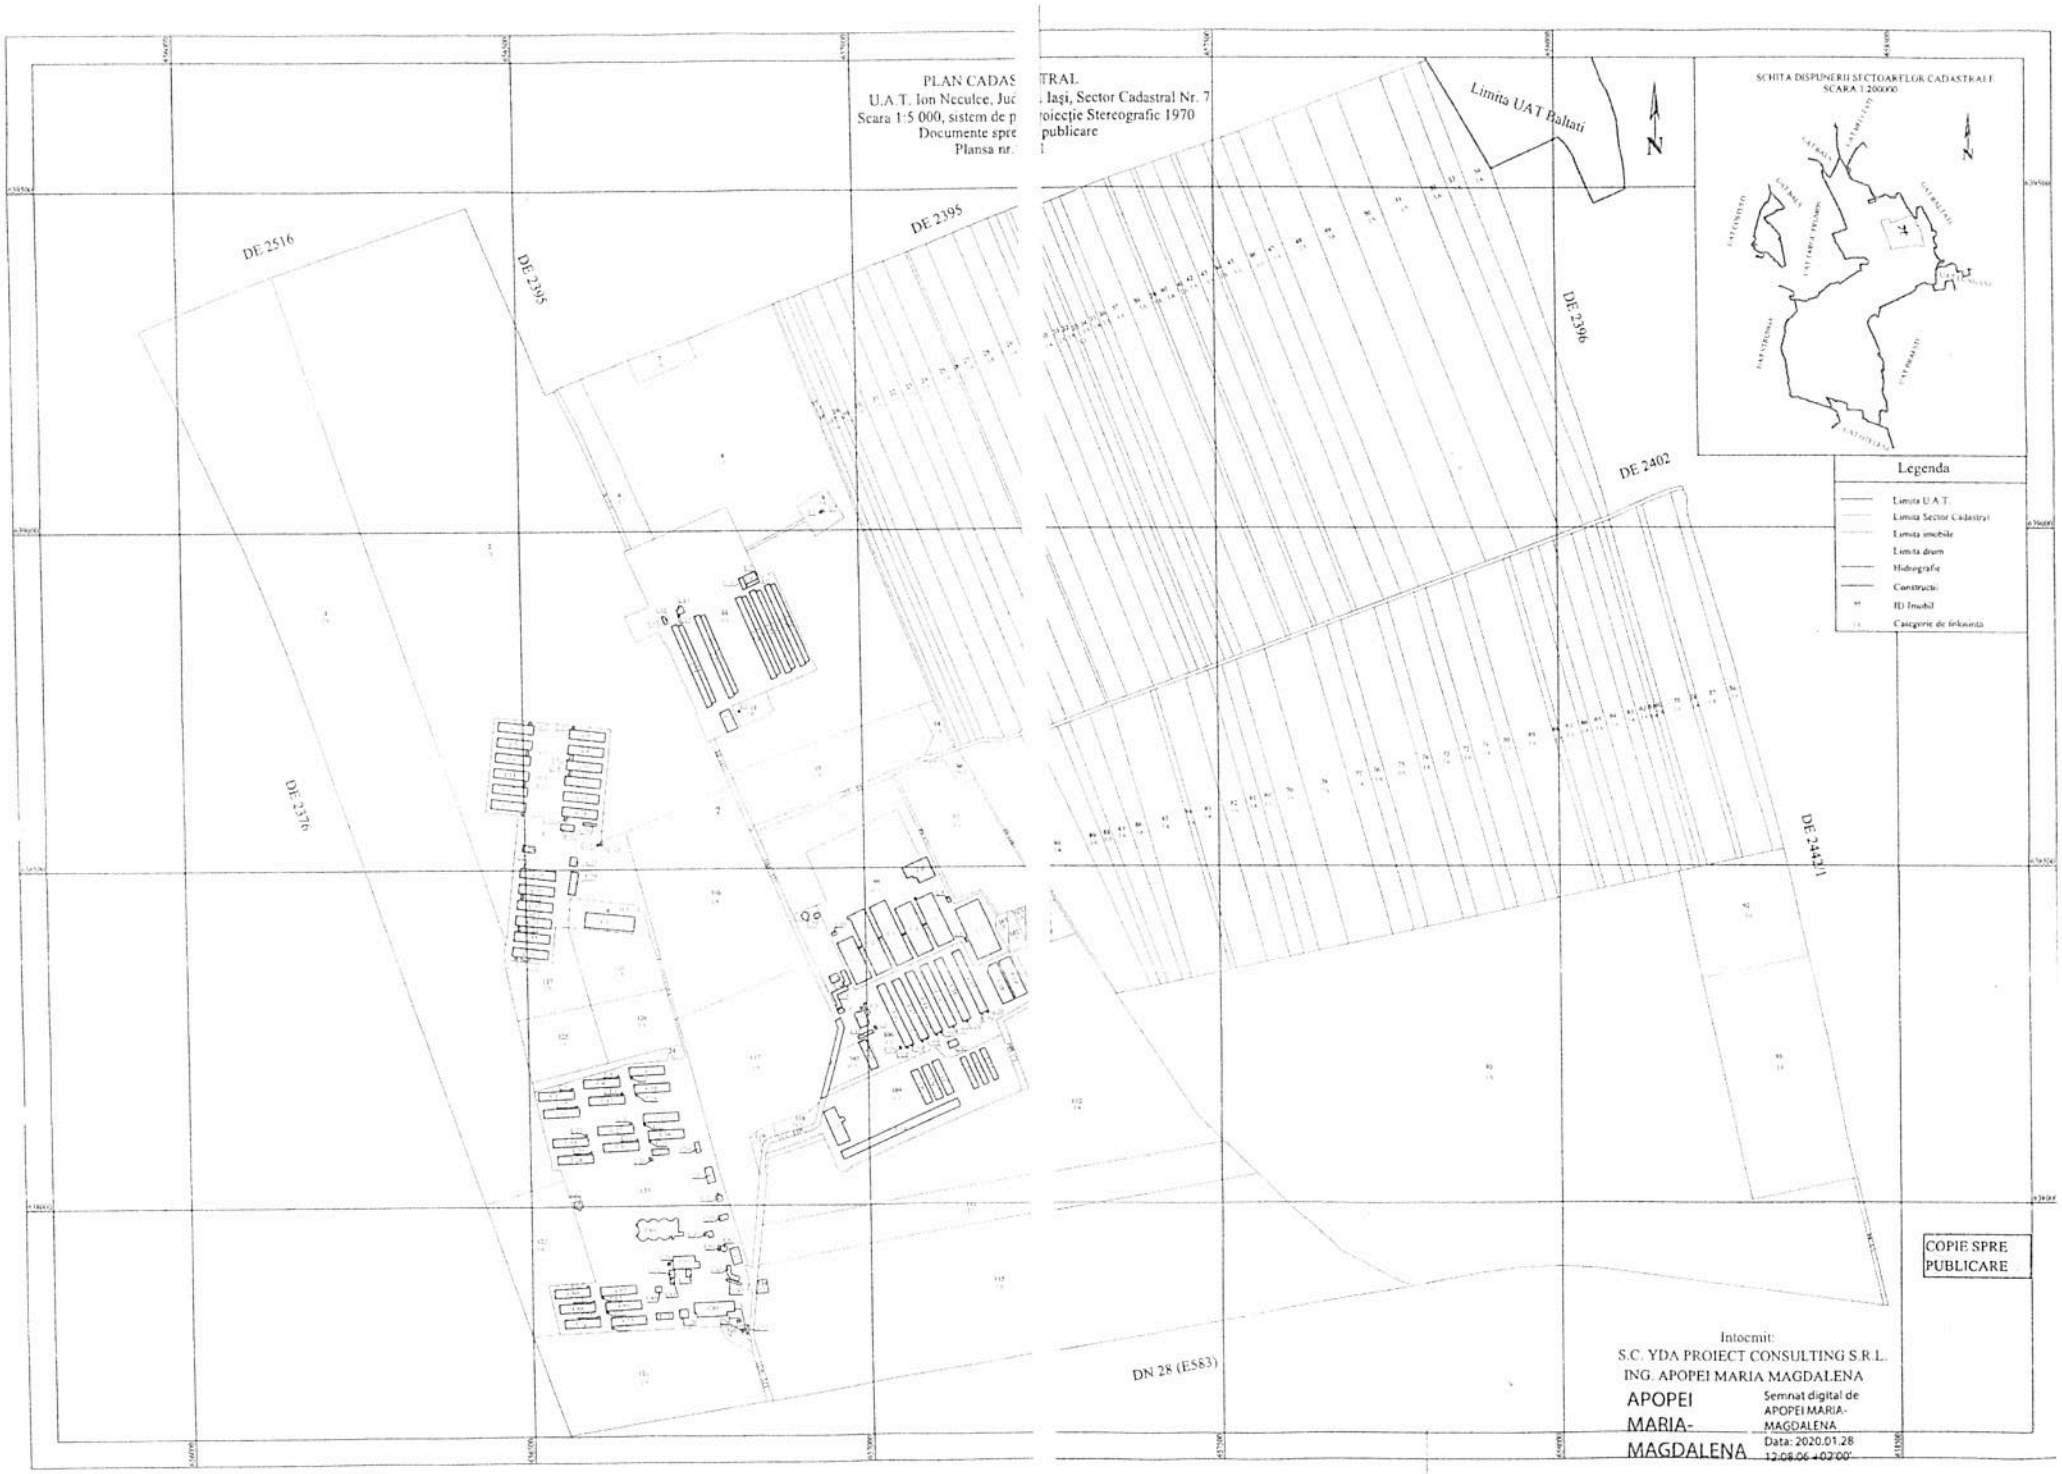

SCHITA DISPUNERII SECTOARELOR CADASTRALE
SCARA 1:200000

Legenda
- Limita U.A.T.
- Limita Sector Cadastral
- Limita imobile
- Limita drum
- Hidrografie
- Constructii
- ID Imobil
- Categorie de folosinta

COPIE SPRE PUBLICARE

Intocmit:
S.C. YDA PROIECT CONSULTING S.R.L.
ING. APOPEI MARIA MAGDALENA
APOPEI MARIA-MAGDALENA
Semnat digital de APOPEI MARIA-MAGDALENA
Data: 2020.01.28 12:08:06 +02'00'